



АЛЬБОМ ТЕХНИЧЕСКИХ РЕШЕНИЙ

Группа компаний
Sayan Group®

Каркасная система озеленения Green Cube




№	Шифр	Описание	Стр
3.0	GrC_Deck	Каркасная система Green Cube (покрытие: дерево/доска ДПК)	3
3.1	GrC_CerP	Каркасная система Green Cube (покрытие: керамогранитные панели, крепление на клей)	4
3.2	GrC3.1+LevCer_a	Узел: примыкание каркасной системы Green Cube (покрытие: керамогранитные панели) к системе фальшпола Level (покрытие: керамогранитная плитка) - крепление через профиль (a)	5
3.3	GrC3.1+LevCer_b	Узел: примыкание каркасной системы Green Cube (покрытие: керамогранитные панели) к системе фальшпола Level (покрытие: керамогранитная плитка) – крепление через шпильку (b)	6
3.4	GrC3.1+LevCer_c	Узел: примыкание каркасной системы GreenCube (покрытие: керамогранитные панели) к системе фальшпола Level (покрытие: керамогранитная плитка) – крепление через крепежный элемент (c)	7
3.5	GrC_M	Каркасная система Green Cube (покрытие: металлические панели)	8
3.6	GrC3.5+LevCer	Узел: примыкание каркасной системы Green Cube (покрытие: металлические панели) к системе фальшпола Level (покрытие: керамогранитная плитка)	9
3.7	GrC3.5+LevCerL	Узел: примыкание каркасной системы Green Cube (покрытие: металлические панели) к системе фальшпола Level (покрытие: керамогранитная плитка с использованием каркаса из алюминиевой лаги)	10
3.8	GrC3.5+LevDeck	Узел: примыкание каркасной системы GreenCube (покрытие: металлические панели) к системе фальшпола Level (покрытие: террасная доска с каркасом из алюминиевой лаги)	11
3.9	GrC3.5_GRPro1.0	Узел: примыкание каркасной системы Green Cube (покрытие: металлические панели) к экстенсивному озеленению	12



Кликните, чтобы запросить
чертеж в формате dwg



Или обратитесь на почту sales@sayangroup.ru
с указанием номера необходимого чертежа

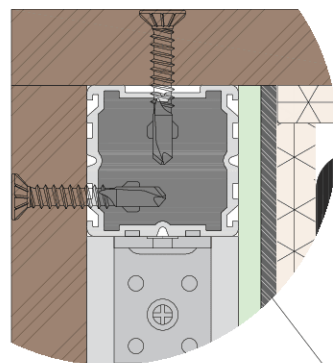

Разрез крепления М 1:2

Дренажно-накопительная мембрана
GRPro Drain 25, 25 мм


Контейнерный субстрат:
GRPro Substrate C

Фильтрующий мат, GRPro F100, 1 мм

Дренажно-накопительная мембрана
GRPro Drain 60, 55 мм

Влагонакопительный мат
GRPro RM 300, 3 мм

Корнезащитная пленка GRPro RP 0,5

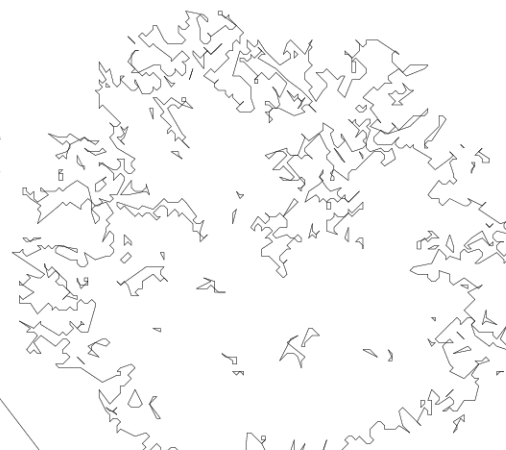

Планкен лиственница, 20 мм

Саморез

Лист перфорированный, 1,5 мм

Утеплитель из экструдированного
пенополистирола, 40 мм

Каркас из лаги алюминиевой
конструкционной Level LINE FRAME, 40 мм

Крепежная пластина Level PLATE

Регулируемая опора Level PRO, 25-35 мм


GREENROOF.PRO

Каркасная система Green Cube (финишное покрытие: дерево/доска ДПК с креплением на саморезы)

Дата
04.09.24

Масштаб
1:15



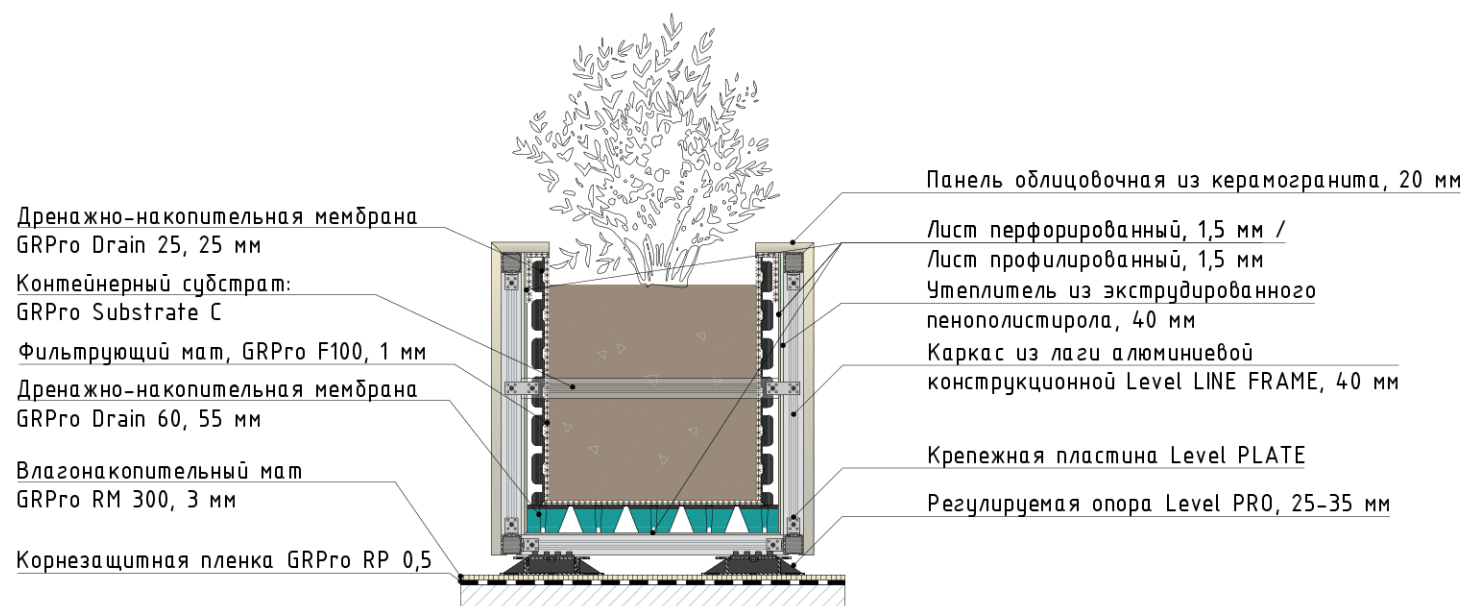

GREENROOF.PRO

Каркасная система Green Cube (финишное покрытие: керамогранитные панели, крепление на клей)

Дата

04.09.24

Масштаб


1:15





Держатель-клипса Level CLII
Регулируемая опора Level PI

Авторские права на данный набор чертежей защищены законодательством. Любое публичное использование без указания авторства запрещено. Публикация в интернет-ресурсах и печатных материалах разрешается только после согласования с автором ООО "ГринТех" (ИНН 7726722778).

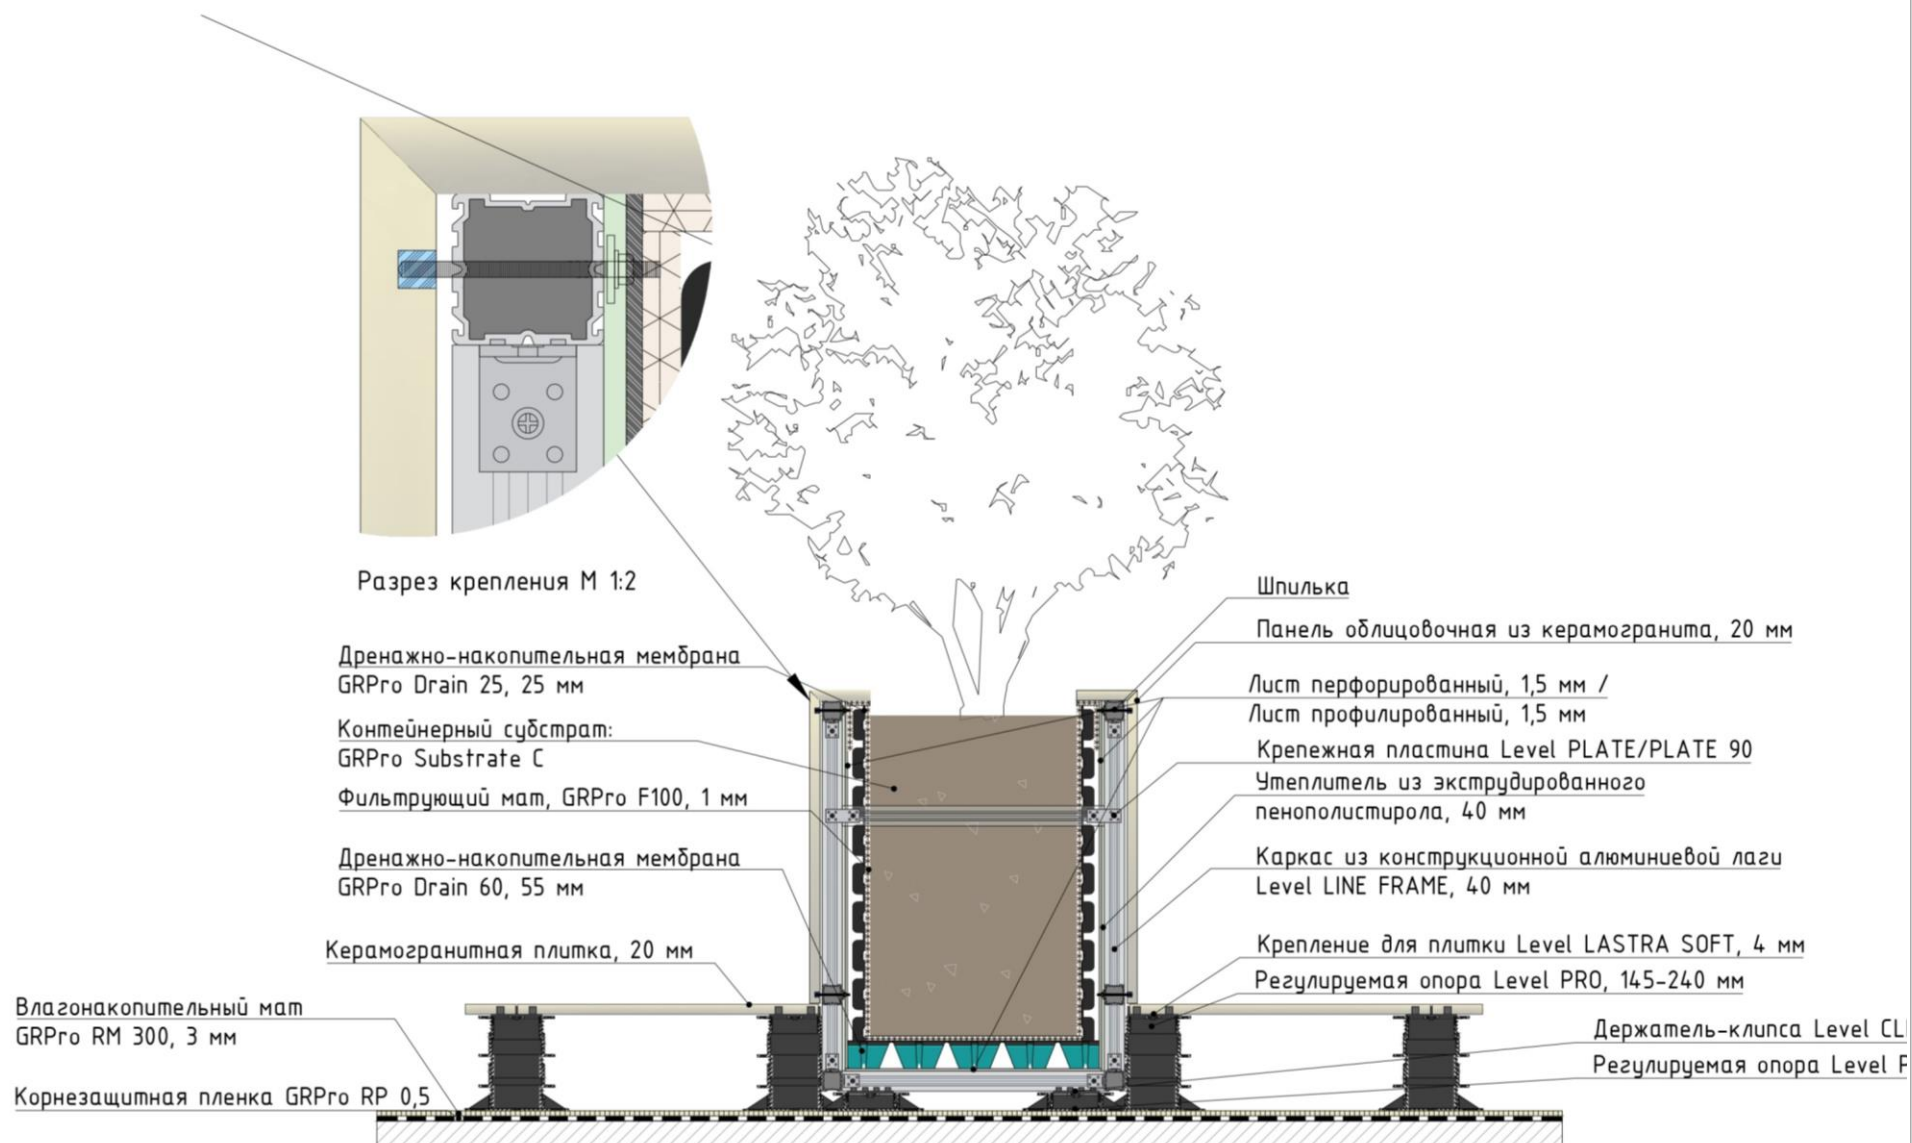

Шифр GrC3.1+LevCer_b

3.3

GREENROOF.PRO

Узел: примыкание каркасной системы GreenCube (финишное покрытие: керамогранитные панели) к системе фальшпола Level (финишное покрытие: керамогранитная плита 600x600 мм) – в (крепление через шпильку)


Дата

04.09.24

Масштаб

1:15



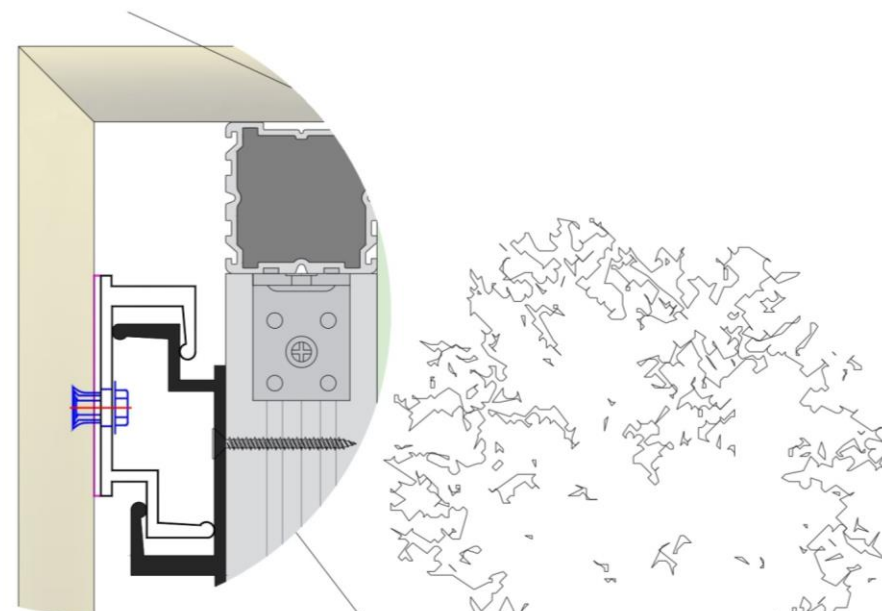

Разрез крепления М 1:2

Дренажно-накопительная мембрана
GRPro Drain 25, 25 ммКонтейнерный субстрат:
GRPro Substrate C

Фильтрующий мат, GRPro F100, 1 мм

Дренажно-накопительная мембрана
GRPro Drain 60, 55 мм

Керамогранитная плита, 20 мм

Влагонакопительный мат
GRPro RM 300, 3 мм

Корнезащитная пленка GRPro RP 0,5

Панель облицовочная из керамогранита, 20 мм

Крепежный элемент

Лист перфорированный, 1,5 мм /
Лист профилированный, 1,5 мм

Крепежная пластина Level PLATE/PLATE 90

Утеплитель из экструдированного
пенополистирола, 40 ммКаркас из конструкционной алюминиевой лаги
Level LINE FRAME, 40 мм

Регулируемая опора Level PRO, 145-240 мм

Держатель-клипса Level CLIP, 4 мм

Регулируемая опора Level PRO, 25-35 мм

Шифр GrC3.1+LevCer_c

3.4

GREENROOF.PRO

Узел: примыкание каркасной системы GreenCube (финишное покрытие: керамогранитные панели) к системе фальшпола Level (финишное покрытие: керамогранитная плита 600x600 мм) – с (крепление через крепежный элемент)



Дата

04.09.24

Масштаб

1:15



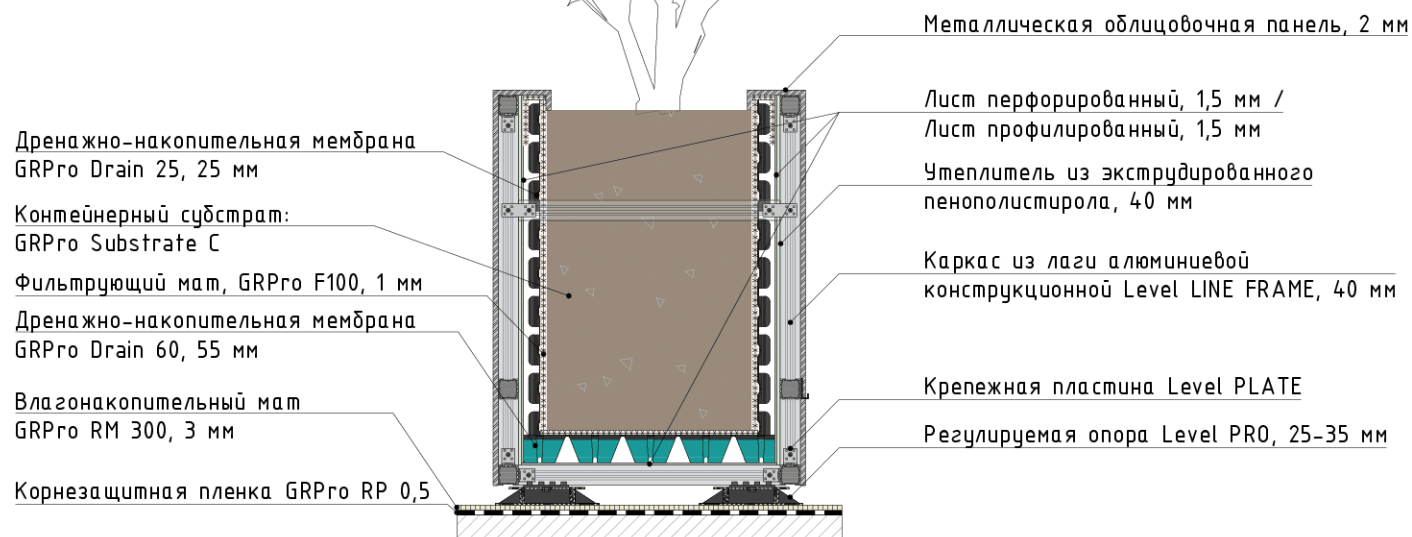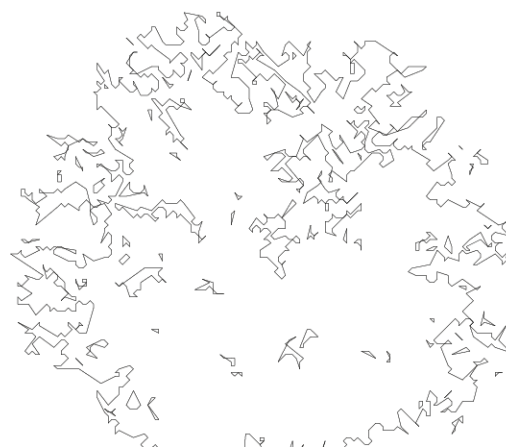

Шифр GrC_M

3.5

GREENROOF.PRO

Каркасная система Green Cube (финишное покрытие: металлические панели)


Дата
04.09.24Масштаб
1:15


GREENROOF.PRO

Узел: каркасной системы GreenCube (финишное покрытие: металлические панели) к системе фальшпола Level (финишное покрытие: керамогранитная плита 600x600 мм)

Дата
04.09.24

Масштаб
1:15

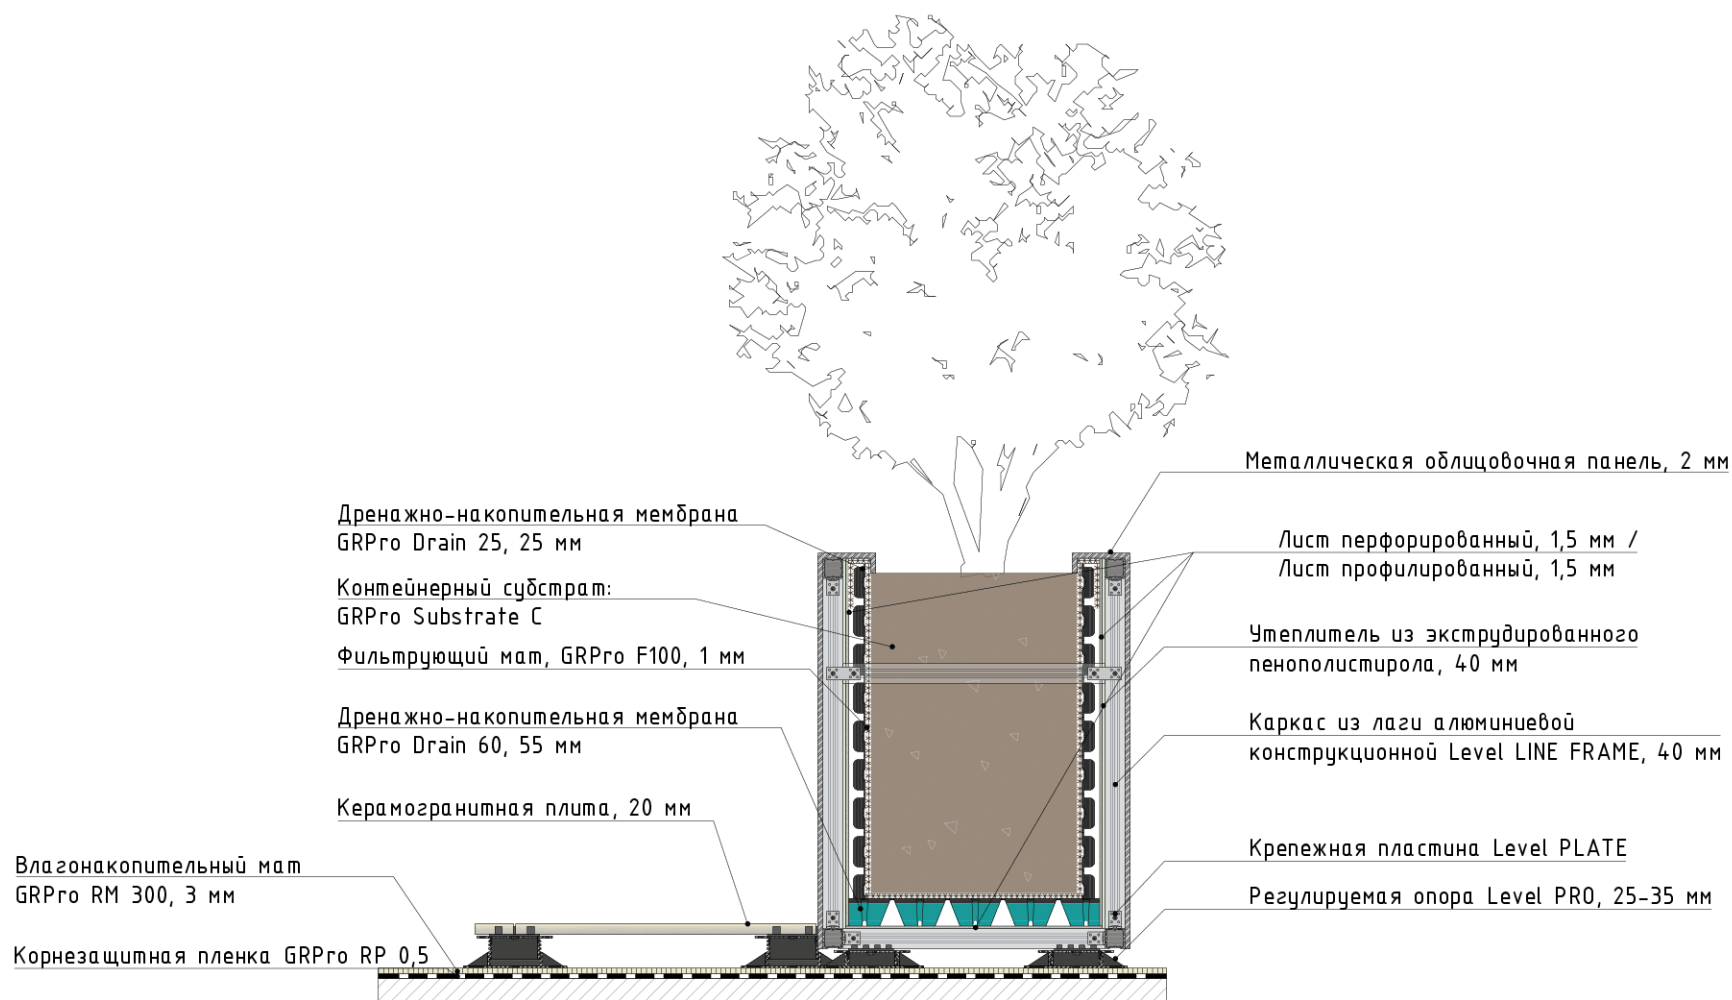

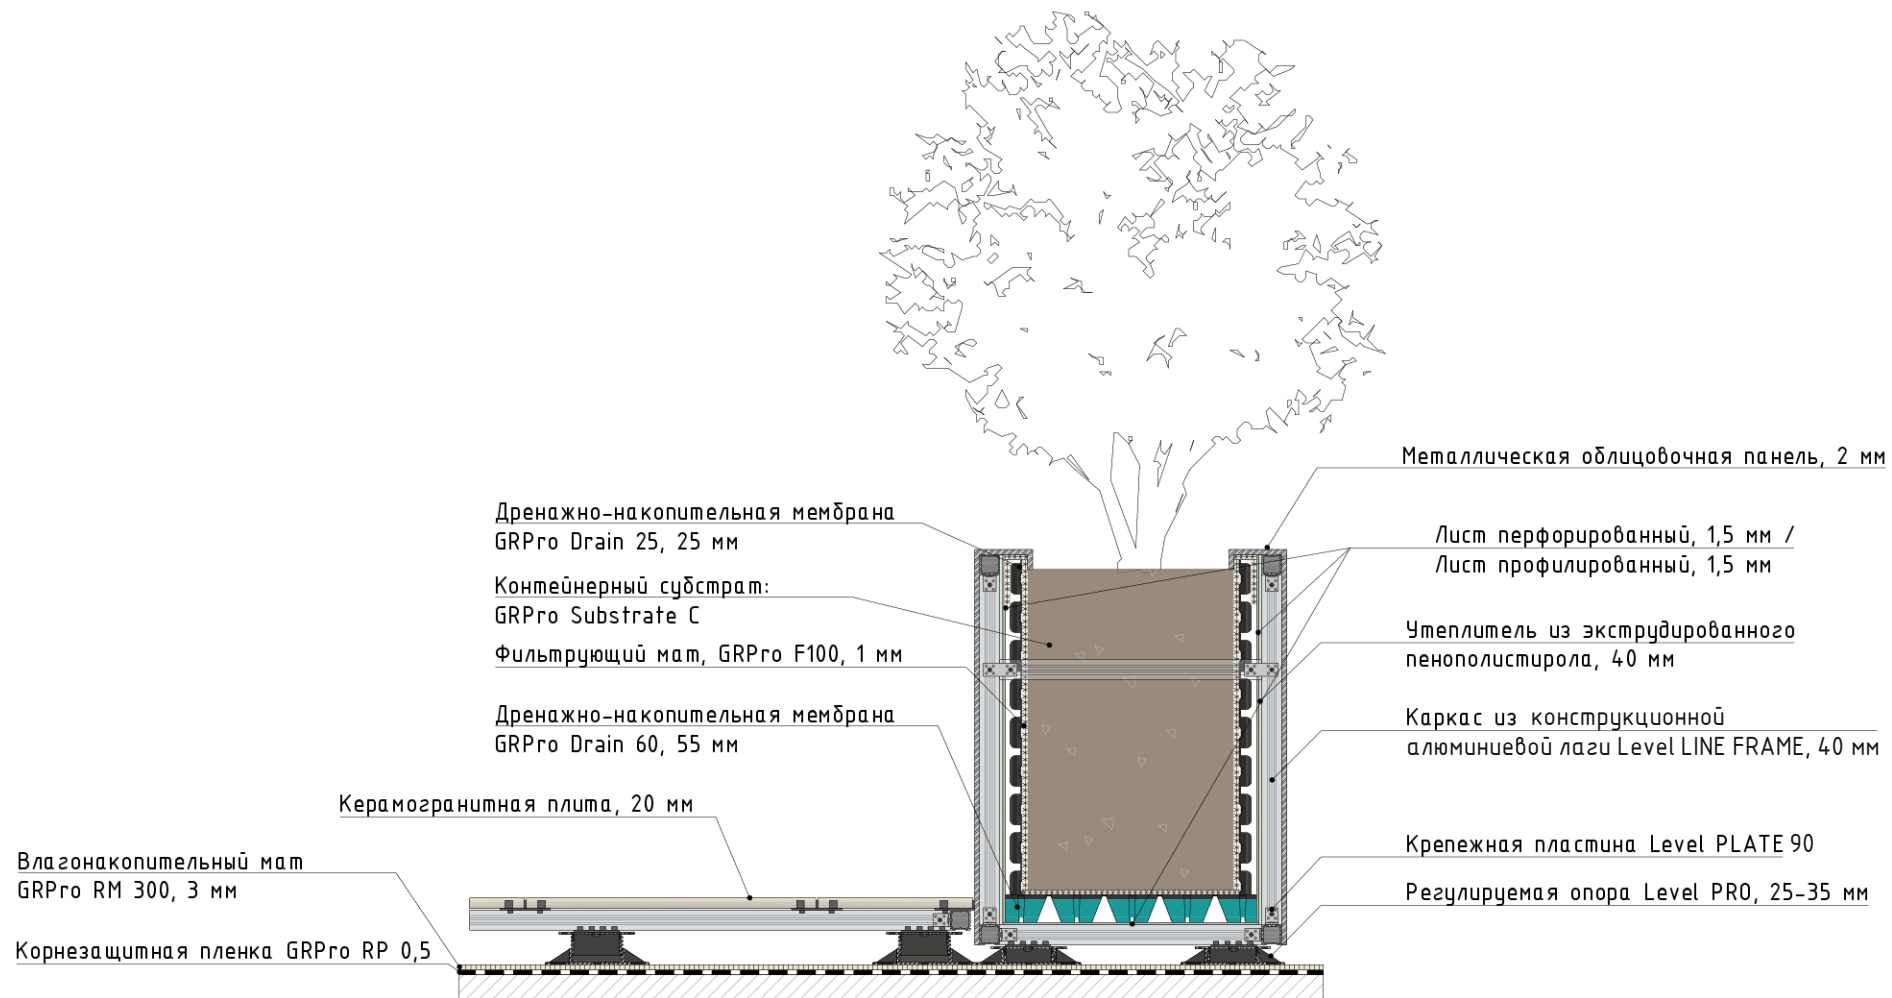


GREENROOF.PRO

Узел: каркасной системы GreenCube (финишное покрытие: металлические панели) к системе фальшпола Level (финишное покрытие: керамогранитная плита 600x600 мм с использованием каркаса из алюминиевой лаги)

Дата
04.09.24

Масштаб
1:15



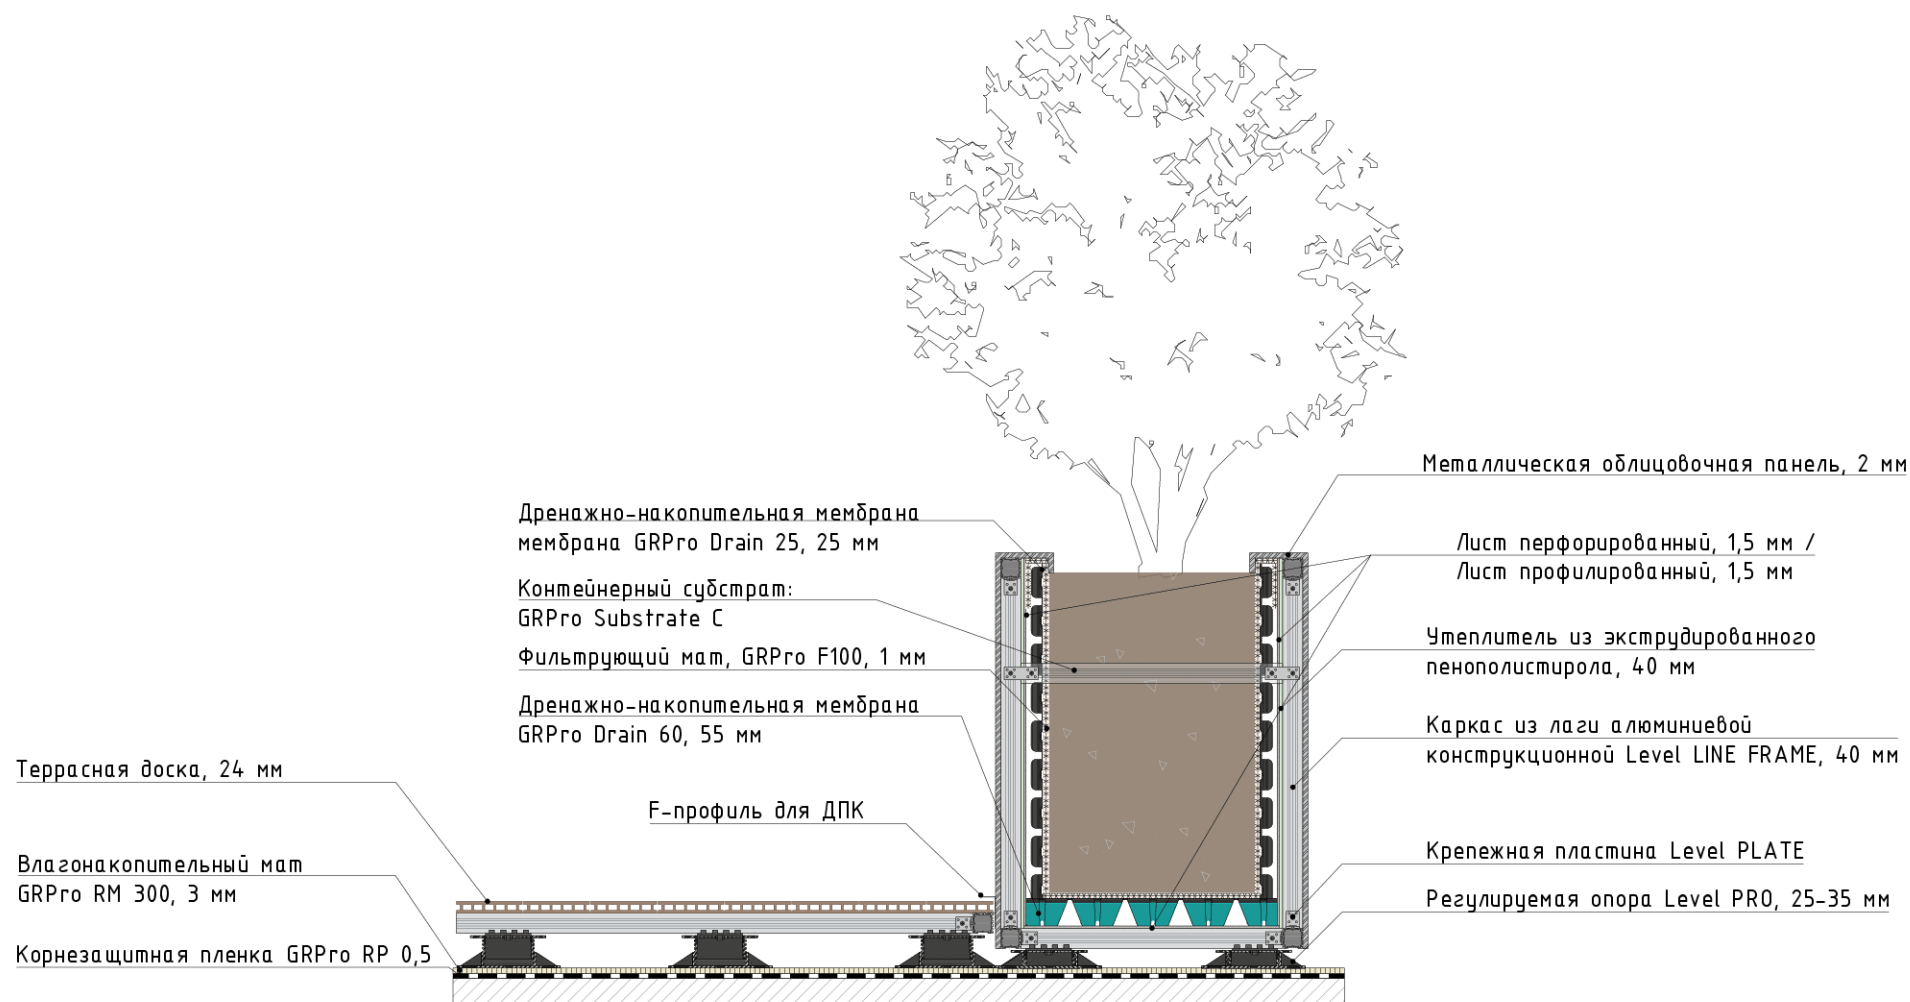


GREENROOF.PRO

Узел: каркасной системы GreenCube (финишное покрытие: металлические панели) к системе фальшпола Level (финишное покрытие: террасная доска с каркасом из алюминиевой лаги)

Дата
04.09.24

Масштаб
1:15



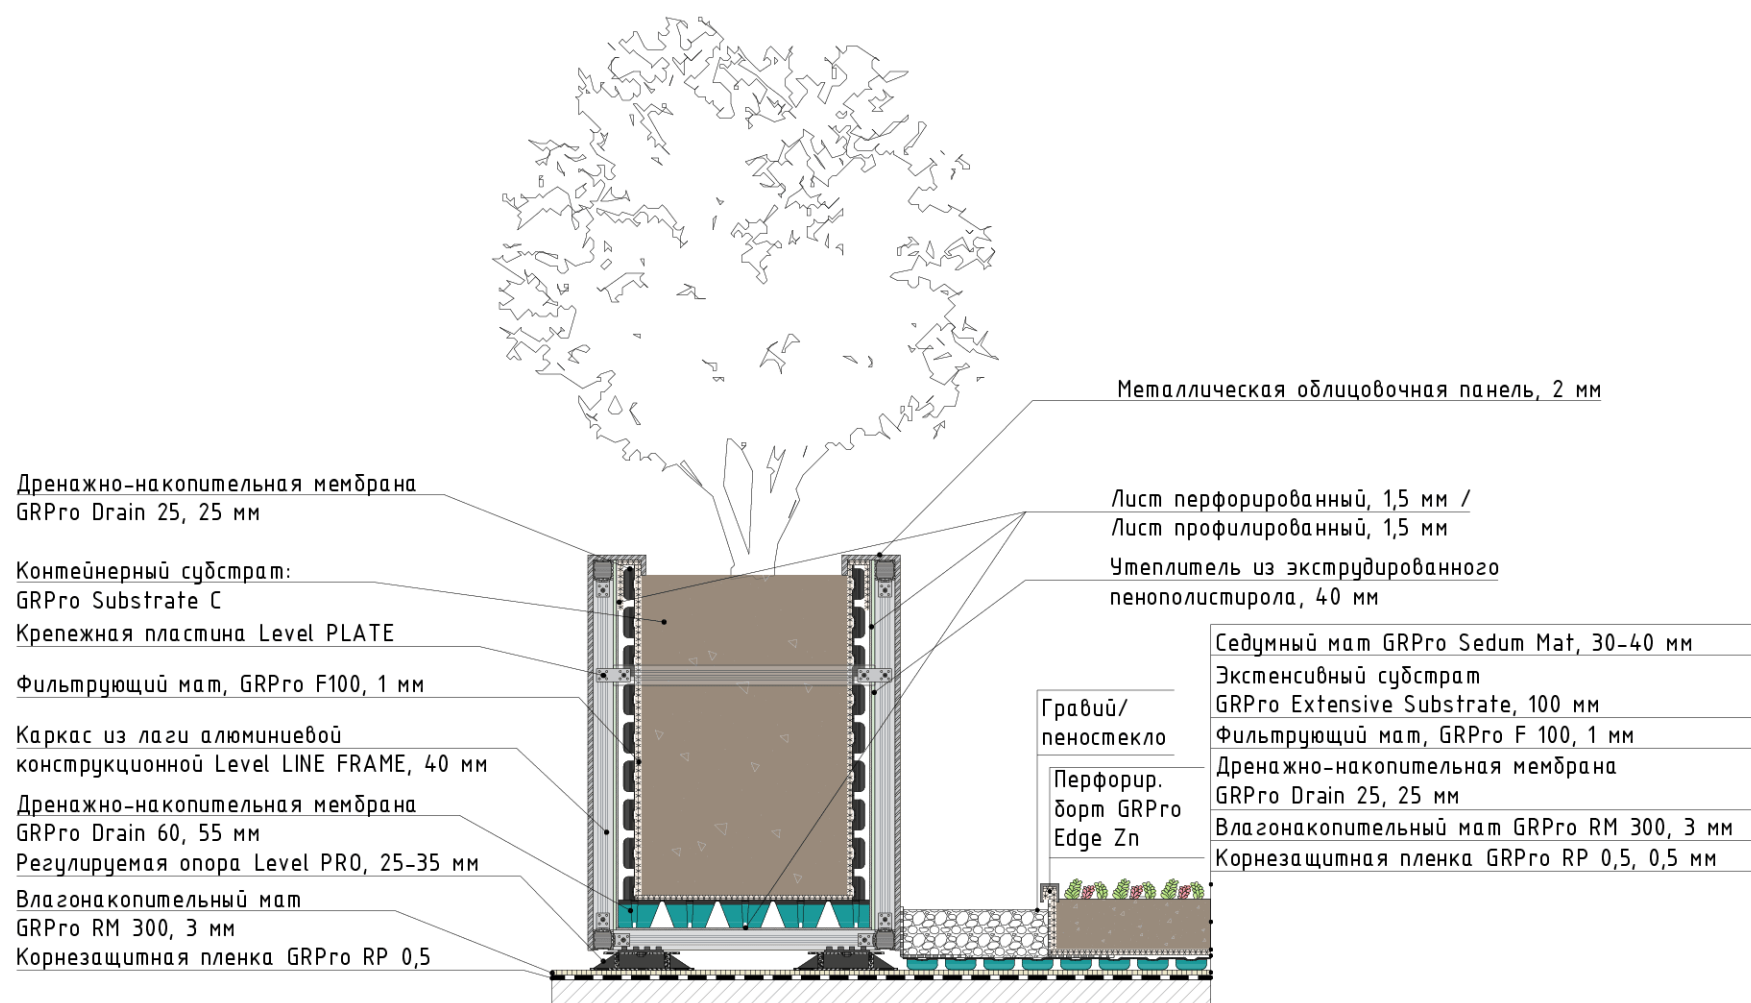

GREENROOF.PRO


Узел: каркасной системы GreenCube (финишное покрытие: металлические панели) к
экстенсивному озеленению

Дата
04.09.24

Масштаб
1:15



Green Cube

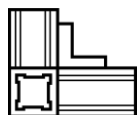

Каркасные
системы озеленения



+7 (495) 136 60 50 | sales@sayangroup.ru
| sayangroup.ru

ООО «Грин Тех», ИНН 7726722778.
Адрес: 127018, Москва, ул. Складочная,
д. 3, стр. 5, офис 204.

