АЛЬБОМ ТЕХНИЧЕСКИХ РЕШЕНИЙ

Группа компаний
Sayan Group®

Система регулируемых опор для создания фальшполов и террас Level



Содержание:

№	Шифр	Описание	Стр
2.0	Lev_Cer	**Система фальшпола Level (финишное покрытие: керамогранитная плитка 600x600 мм)**	5
2.1	LevCer+Wall	Узел: примыкание системы фальшпола Level (покрытие: керамогранитная плитка) к стене	6
2.2	LevCer+LevCerL	Узел: примыкание системы фальшпола Level (покрытие: керамогранитная плитка) к системе фальшпола Level (покрытие: керамогранитная плитка с каркасом из алюминиевой лаги)	7
2.3	LevCer+LevDeck	Узел: примыкание системы фальшпола Level (покрытие: керамогранитная плитка) к системе фальшпола Level (покрытие: террасная доска с каркасом из алюминиевой лаги)	8
2.4	LevCer+GRPro1.0	Узел: примыкание системы фальшпола Level (покрытие: керамогранитная плитка) к экстенсивному озеленению	9
2.5	LevCer+GRPro1.13	Узел: примыкание системы фальшпола Level (покрытие: керамогранитная плитка) к полуинтенсивному озеленению	10
2.6	LevCer+GRPro1.26_a	Узел: примыкание системы фальшпола Level (покрытие: керамогранитная плитка) к интенсивному озеленению (a)	11
2.7	LevCer+GRPro1.26_b	Узел: примыкание системы фальшпола Level (покрытие: керамогранитная плитка) к интенсивному озеленению (b)	12
2.8	LevCer+GrC3.1_a	Узел: примыкание системы фальшпола Level (покрытие: керамогранитная плитка) к системе Green Cube (покрытие: керамогранитные панели через профиль)	13
2.9	LevCer+GrC3.1_b	Узел: примыкание системы фальшпола Level (покрытие: керамогранитная плитка) к системе Green Cube (покрытие: керамогранитные панели на шпильки)	14
2.10	LevCer+GrC3.1_c	Узел: примыкание системы фальшпола Level (покрытие: керамогранитная плитка) к системе Green Cube (покрытие: керамогранитные панели через крепежный элемент)	15
2.11	LevCer+GrC3.5	Узел: примыкание системы фальшпола Level (финишное покрытие: керамогранитная плитка) к системе Green Cube (покрытие: металлические оцинкованные панели)	16
2.12	Lev_CerL	**Система фальшпола Level (финишное покрытие: керамогранитная плитка 600x600 мм с каркасом из алюминиевой лаги)**	17
2.13	LevCerL+Wall	Узел: примыкание системы фальшпола Level (покрытие: керамогранитная плитка с каркасом из алюминиевой лаги) к стене	18
2.14	LevCerL+LevDeck	Узел: примыкание фальшпола Level (покрытие: керамогранитная плитка с каркасом из алюминиевой лаги) к системе фальшпола Level (покрытие: террасная доска с каркасом из алюминиевой лаги)	19
2.15	LevCerL+LevCer	Узел: примыкание фальшпола Level (покрытие: керамогранитная плитка с каркасом из алюминиевой лаги) к системе фальшпола Level (покрытие: керамогранитная плитка)	20
2.16	LevCerL+GRPro1.0	Узел: примыкание системы фальшпола Level (покрытие: керамогранитная плитка с каркасом из алюминиевой лаги) к экстенсивному озеленению	21

Содержание:

№	Шифр	Описание	Стр
2.17	LevCerL+GRPro1.13	Узел: примыкание системы фальшпола Level (покрытие: керамогранитная плитка с каркасом из алюминиевой лаги) к полуинтенсивному озеленению	22
2.18	LevCerL+GRPro1.26_a	Узел: примыкание системы фальшпола Level (покрытие: керамогранитная плитка с каркасом из алюминиевой лаги) к интенсивному озеленению (a)	23
2.19	LevCerL+GRPro1.26_b	Узел: примыкание системы фальшпола Level (покрытие: керамогранитная плитка с каркасом из алюминиевой лаги) к интенсивному озеленению (b)	24
2.20	LevCerL+GrC3.5	Узел: примыкание фальшпола Level (финишное покрытие: террасная доска с каркасом из алюминиевой лаги) к системе Green Cube (финишное покрытие: металлические панели)	25
2.21	LevCerL+GRPro_LG	Узел: примыкания модулей экстенсивного озеленения Level Green к системе фальшпола Level, (покрытие: керамогранитная плитка)	26
2.22	LevDeck	**Система фальшпола Level (финишное покрытие: террасная доска с каркасом из алюминиевой лаги)**	27
2.23	LevDeck+Wall	Узел: примыкание системы фальшпола Level (покрытие: террасная доска с каркасом из алюминиевой лаги) к стене	28
2.24	LevDeck+LevCer	Узел: примыкание системы фальшпола Level (покрытие: террасная доска с каркасом из алюминиевой лаги) к системе фальшпола Level (покрытие: керамогранитная плитка)	29
2.25	LevDeck+LevCerL	Узел: примыкание системы фальшпола Level (покрытие: керамогранитная плитка с каркасом из алюминиевой лаги) к системе фальшпола Level (покрытие: керамогранитная плитка с каркасом из алюминиевой лаги)	30
2.26	LevDeck+GRPro1.0	Узел: примыкание системы фальшпола Level (покрытие: террасная доска с каркасом из алюминиевой лаги) к экстенсивному озеленению	31
2.27	LevDeck+GRPro1.13	Узел: примыкание системы фальшпола Level (покрытие: террасная доска с каркасом из алюминиевой лаги) к полуинтенсивному озеленению	32
2.28	LevDeck+GRPro1.26_a	Узел: примыкание системы фальшпола Level (покрытие: террасная доска с каркасом из алюминиевой лаги) к интенсивному озеленению (a)	33
2.29	LevDeck+GRPro1.26_b	Узел: примыкание системы фальшпола Level (покрытие: террасная доска с каркасом из алюминиевой лаги) к интенсивному озеленению (b)	34
2.30	LevDeck+Column_a	Узел: система фальшпола Level (покрытие: террасная доска с каркасом из алюминиевой лаги) обход препятствия прямоугольной формы	35
2.31	LevDeck+Column_b	Узел: система фальшпола Level (покрытие: террасная доска с каркасом из алюминиевой лаги) обход препятствия круглой формы	36
2.32	LevDeck+LG	Узел: примыкание модулей экстенсивного озеленения Level Green к системе фальшпола Level (финишное покрытие: террасная доска)	37
2.33	LevDeck+GrC3.5	Узел: примыкание системы фальшпола Level (покрытие: террасная доска с каркасом из алюминиевой лаги) к системе Green Cube (покрытие: металлические панели)	38

Содержание:

№	Шифр	Описание	Стр
2.34	LevCerL_Slope	Корректировка угла наклона поверхности за счет корректоров уклона Level SLOPE для системы фальшпола Level (покрытие: керамогранитная плитка с каркасом из алюминиевой лаги)	39
2.35	LevCer_3D	Автокорректировка угла наклона поверхности линейки регулируемых опор Level 3D для системы фальшпола Level (покрытие: керамогранитная плитка)	40
2.36	LevCer_Step	Узел: установка ступеней на систему фальшпола Level (покрытие: керамогранитная плитка 600x600 мм с каркасом из алюминиевой лаги) с использованием фиксирующего профиля Level LINE STEP	41
2.37	LevCerL_Step	Узел: установка ступеней на систему фальшпола Level (покрытие: керамогранитная плитка 600x600 мм с каркасом из алюминиевой лаги) с использованием фиксирующего профиля Level LINE STEP	42
2.38	LevDeck_Step	Узел: установка ступеней на систему фальшпола Level (финишное покрытие: террасная доска с каркасом из алюминиевой лаги) с использованием фиксирующего профиля Level LINE STEP	43

DWG

Кликните, чтобы запросить чертеж в формате dwg
(потребуются номера чертежей)


Или обратитесь на почту sales@sayangroup.ru
с указанием номера необходимого чертежа



LEVEL	Система фальшпола Level (финишное покрытие: керамогранитная плитка 600x600 мм)	Дата	Масштаб
		17.01.25	1:10

sayan group


Авторские права на данный набор чертежей защищены законодательством. Любое публичное использование без указания авторства запрещено. Публикация в интернет-ресурсах и печатных материалах разрешается только после согласования с автором ООО "ГринТех" (ИНН 7726722778).

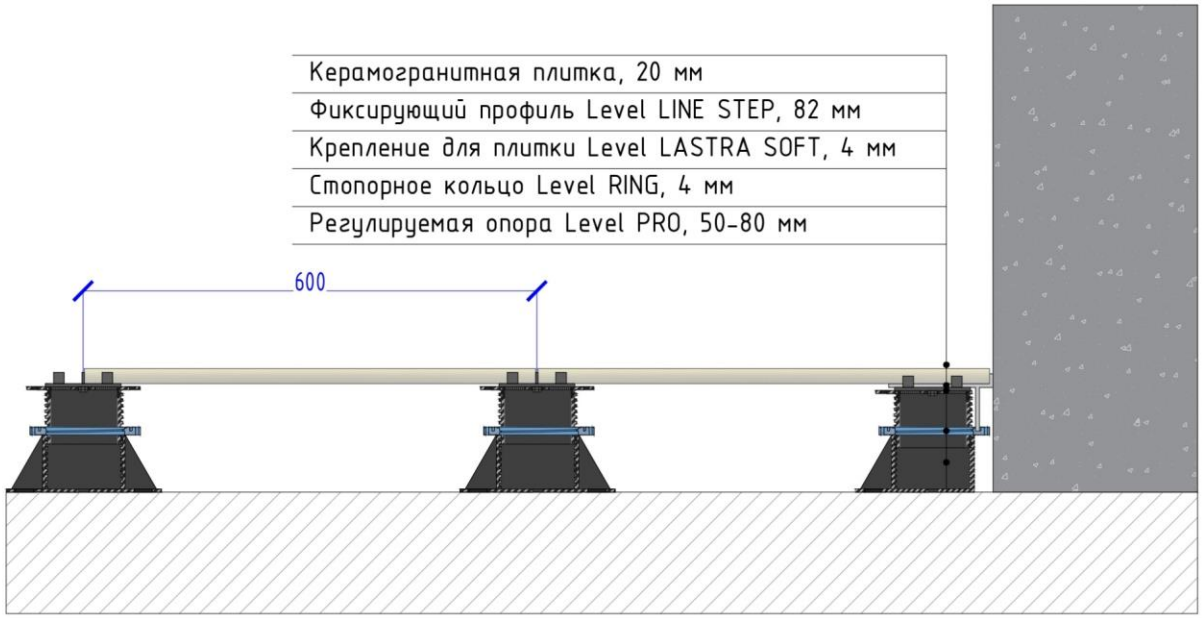

LEVEL	Узел: примыкание системы фальшпола Level (финишное покрытие: керамогранитная плитка 600x600 мм) к стене	Дата: 17.01.25	Масштаб: 1:10

sayan group

Авторские права на данный набор чертежей защищены законодательством. Любое публичное использование без указания авторства запрещено. Публикация в интернет-ресурсах и печатных материалах разрешается только после согласования с автором ООО "ГринТех" (ИНН 7726722778).

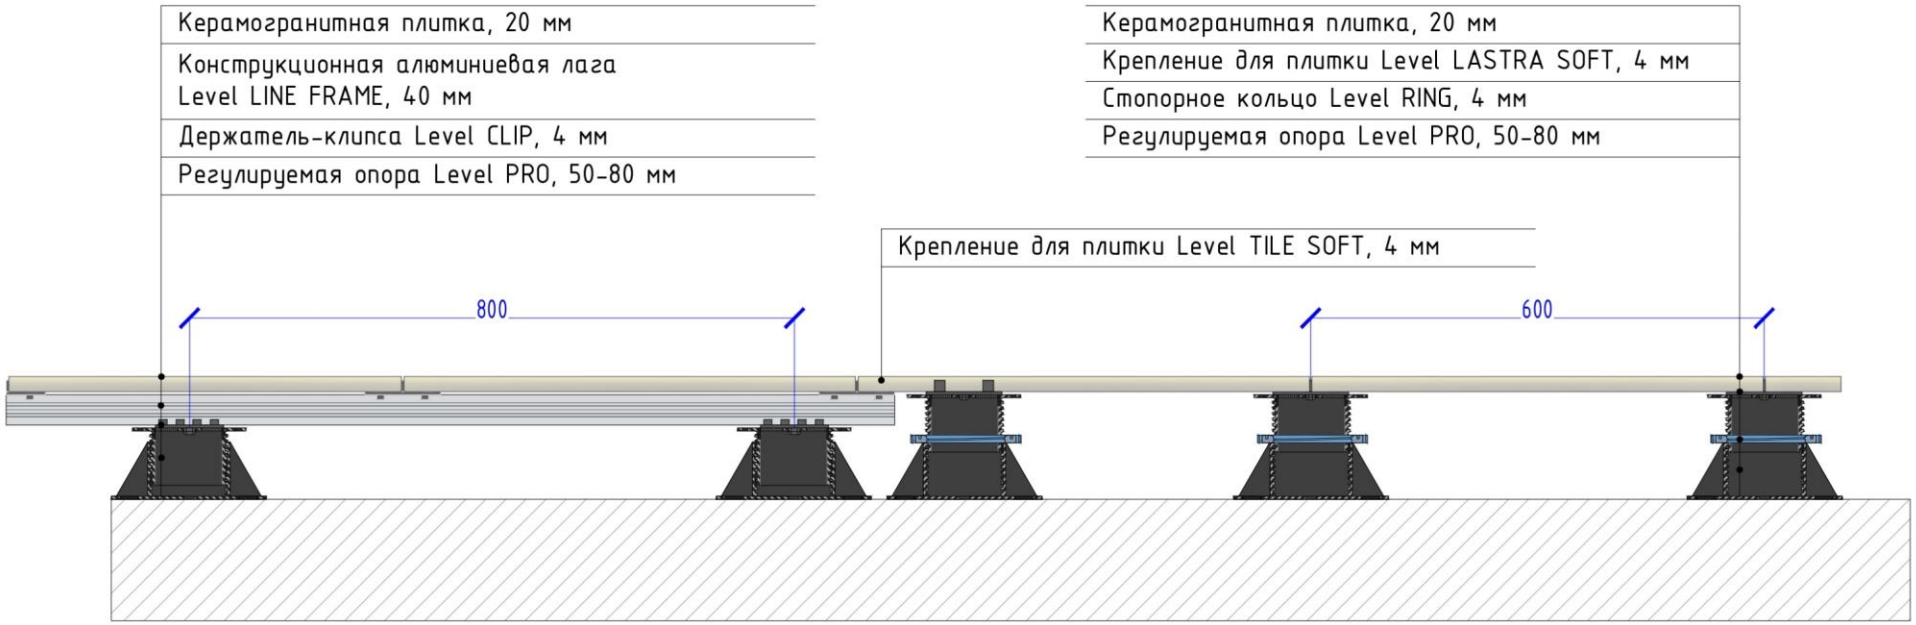


LEVEL	Узел: примыкание системы фальшпола Level (финишное покрытие: керамогранитная плитка 600x600 мм с каркасом из алюминиевой лаги) к системе фальшпола Level (финишное покрытие: керамогранитная плитка 600x600 мм)	Дата	Масштаб
		17.01.25	1:10

sayan group

Авторские права на данный набор чертежей защищены законодательством. Любое публичное использование без указания авторства запрещено. Публикация в интернет-ресурсах и печатных материалах разрешается только после согласования с автором ООО "ГринТех" (ИНН 7726722778).

Керамогранитная плитка, 20 мм
Крепление для плитки Level LASTRA SOFT, 4 мм
Стопорное кольцо Level RING, 4 мм
Регулируемая опора Level PRO, 50-80 мм

Террасная доска, 24 мм
Монтажная алюминиевая лага Level LINE LITE, 28 мм
Стопорное кольцо Level RING, 4 мм
Регулируемая опора Level PRO, 50-80 мм

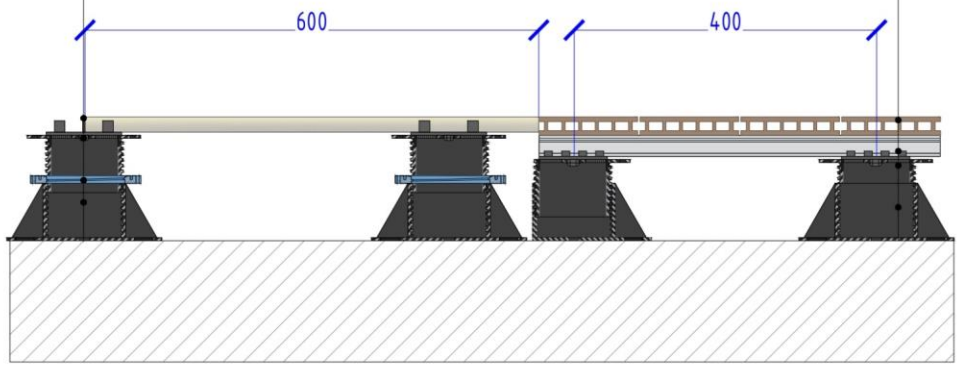

LEVEL	Узел: примыкание системы фальшпола Level (финишное покрытие: керамогранитная плитка 600x600 мм) к системе фальшпола Level (финишное покрытие: террасная доска с каркасом из алюминиевой лаги)	Дата	Масштаб
		17.01.25	1:10

sayan group

Авторские права на данный набор чертежей защищены законодательством. Любое публичное использование без указания авторства запрещено. Публикация в интернет-ресурсах и печатных материалах разрешается только после согласования с автором ООО "ГринТех" (ИНН 7726722778).


Седумный мат GRPro Sedum Mat, 30-40 мм
Экстенсивный субстрат GRPro Extensive Substrate, 60 мм
Фильтрующий мат, GRPro F 100, 1 мм
Дренажно-накопительная мембрана GRPro Drain 25, 25 мм
Влагонакопительный и защитный мат GRPro RM 300, 3 мм
Корнезащитная мембрана GRPro RP 0,5, 0,5 мм

Керамогранитная плитка, 20 мм
Крепление для плитки Level LASTRA SOFT, 4 мм
Стопорное кольцо Level RING, 4 мм
Регулируемая опора Level PRO, 50-80 мм

Перфорир.борт GRPro Edge Zn

Профиль зажимной GRPro Fix Line

Гравий/пеностекло

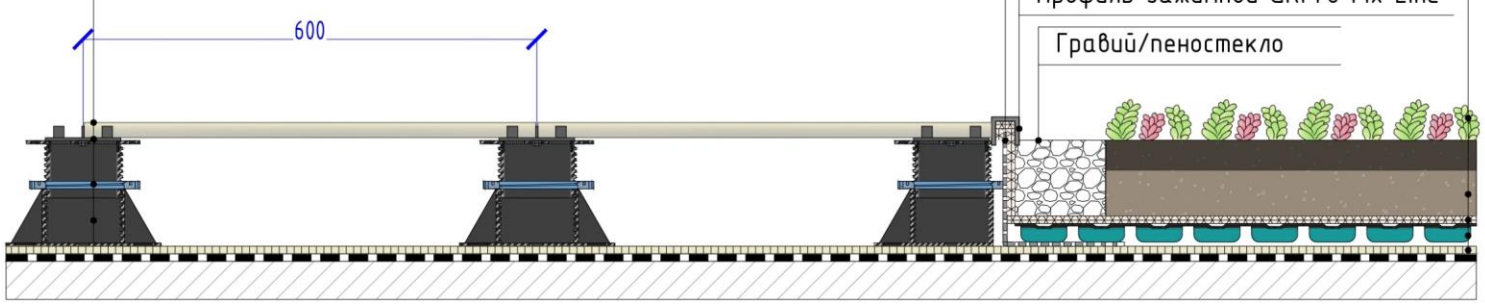


LEVEL	Узел: примыкание системы фальшпола Level (финишное покрытие: керамогранитная плитка 600x600 мм) к экстенсивному озеленению	Дата	Масштаб
		17.01.25	1:10

sayan group

Авторские права на данный набор чертежей защищены законодательством. Любое публичное использование без указания авторства запрещено. Публикация в интернет-ресурсах и печатных материалах разрешается только после согласования с автором ООО "ГринТех" (ИНН 7726722778).

Злаковые растения/травянистые нативные растения
Интенсивный субстрат GRPro Intensive Substrate, 150-300 мм
Фильтрующий мат, GRPro F 100, 1 мм
Дренажно-накопительная мембрана GRPro Drain 40, 40 мм + гравий/пеностекло*
Влагонакопительный и защитный мат GRPro RM 300, 3 мм
Корнезащитная мембрана GRPro RP 0,5, 0,5 мм

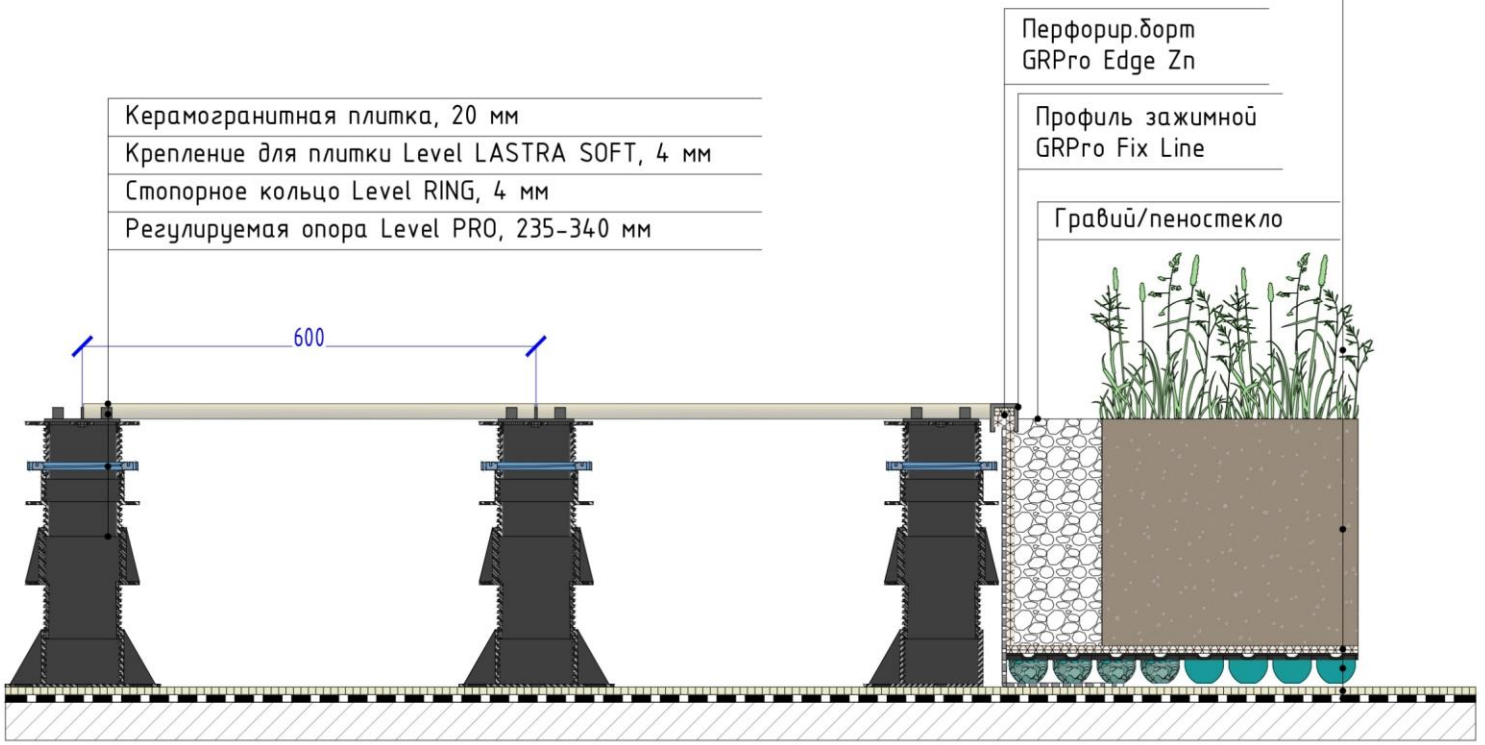


* в зависимости от допустимых нагрузок

LEVEL	Узел: примыкание системы фальшпола Level (финишное покрытие: керамогранитная плитка 600x600мм) к полуинтенсивному озеленению	Дата	Масштаб
		17.01.25	1:10

sayan group

Авторские права на данный набор чертежей защищены законодательством. Любое публичное использование без указания авторства запрещено. Публикация в интернет-ресурсах и печатных материалах разрешается только после согласования с автором ООО "ГринТех" (ИНН 7726722778).

Растения
Интенсивный субстрат GRPro Intensive Substrate, от 500 мм
Фильтрующий мат, GRPro F 150, 1,5 мм
Дренажно-накопительная мембрана GRPro Drain 60, 55 мм + гравий/пеностекло*
Влагонакопительный и защитный мат GRPro RM 500, 5 мм
Корнезащитная мембрана GRPro RP 1, 1 мм

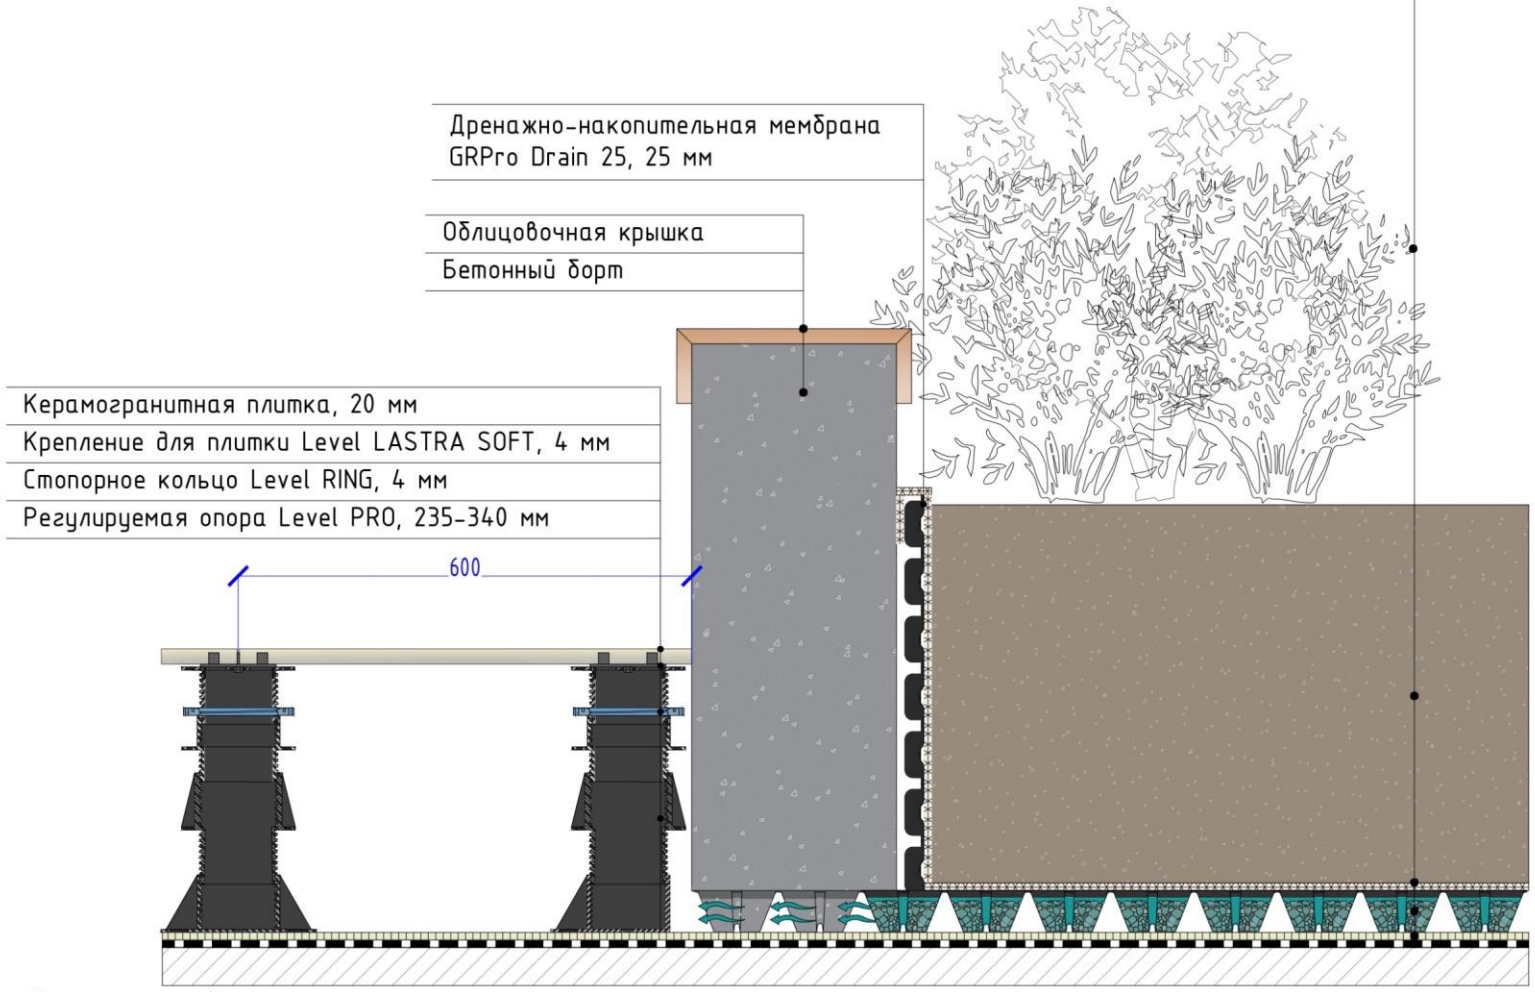

* в зависимости от допустимых нагрузок

LEVEL	Узел: примыкание системы фальшпола Level (финишное покрытие: керамогранитная плитка 600x600 мм) к интенсивному озеленению (a)	Дата	Масштаб
		17.01.25	1:10


sayan group

Авторские права на данный набор чертежей защищены законодательством. Любое публичное использование без указания авторства запрещено. Публикация в интернет-ресурсах и печатных материалах разрешается только после согласования с автором ООО "ГринТех" (ИНН 7726722778).

Растения
Интенсивный субстрат GRPro Intensive Substrate, от 500 мм
Фильтрующий мат, GRPro F 150, 1,5 мм
Дренажно-накопительная мембрана GRPro Drain 60, 55 мм + гравий/пеностекло*
Влагонакопительный и защитный мат GRPro RM 500, 5 мм
Корнезащитная мембрана GRPro RP 1, 1 мм

Дренажно-накопительная мембрана GRPro Drain 25, 25 мм

Керамогранитная плитка, 20 мм
Крепление для плитки Level LASTRA SOFT, 4 мм
Стопорное кольцо Level RING, 4 мм
Регулируемая опора Level PRO, 235-340 мм

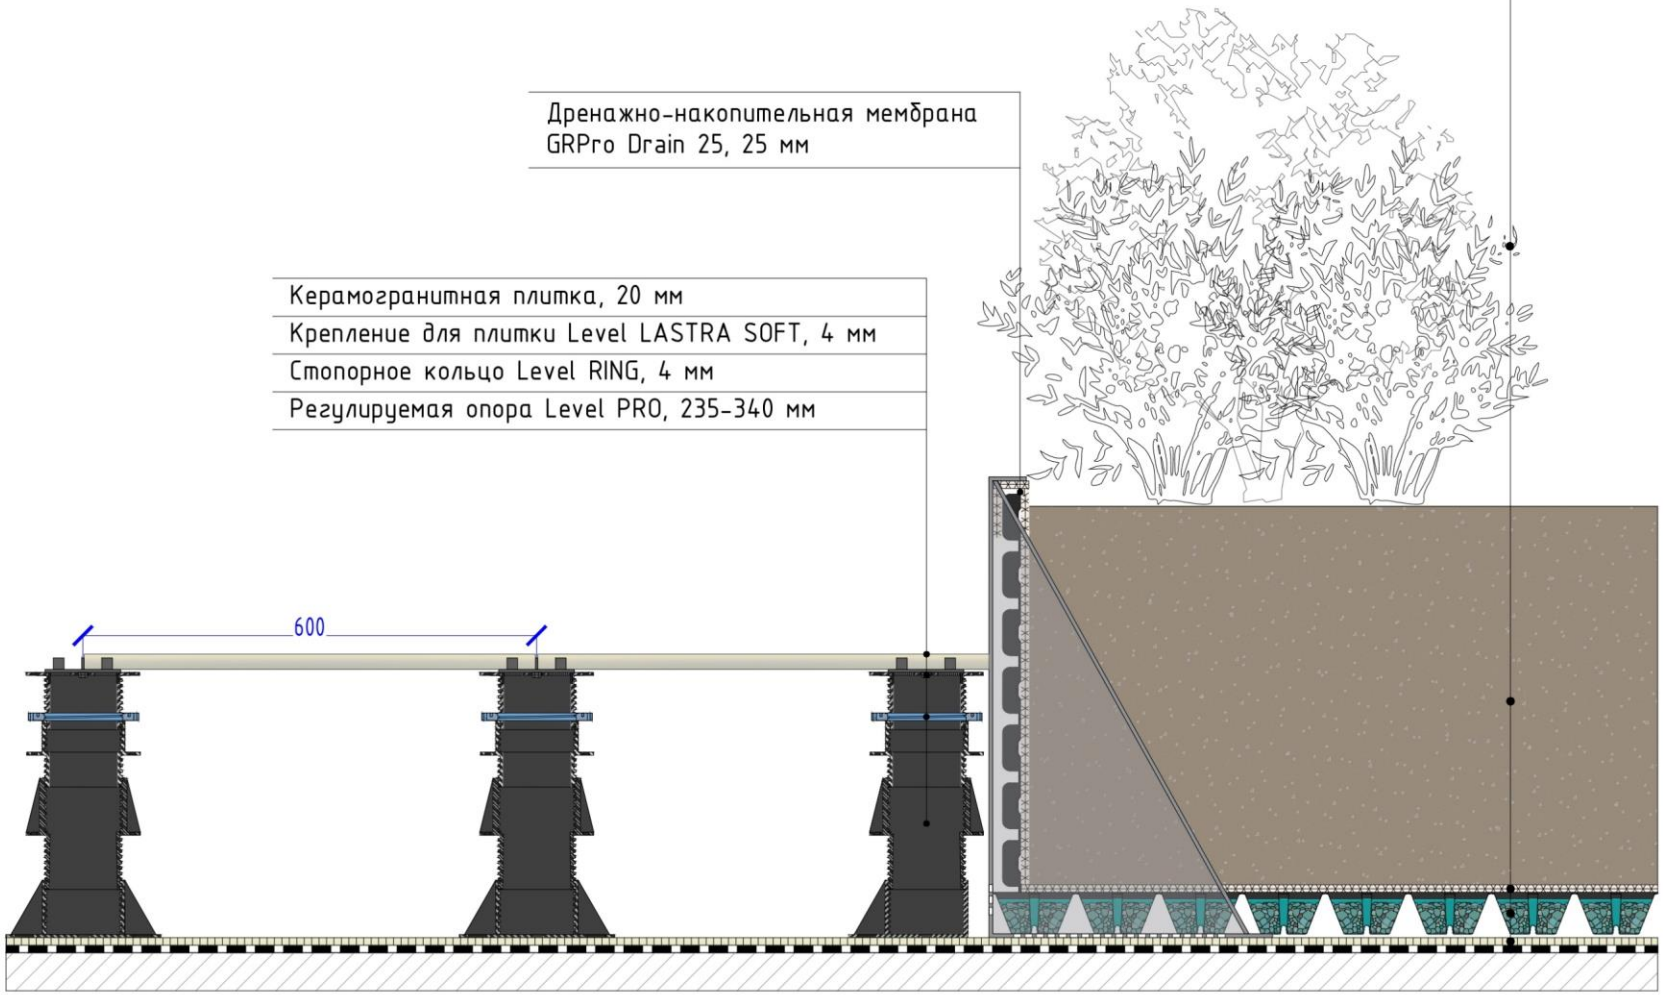


* в зависимости от допустимых нагрузок

		Дата	Масштаб
LEVEL	Узел: примыкание системы фальшпола Level (финишное покрытие: керамогранитная плитка 600x600 мм) к интенсивному озеленению (b)	17.01.25	1:10

sayan group

Авторские права на данный набор чертежей защищены законодательством. Любое публичное использование без указания авторства запрещено. Публикация в интернет-ресурсах и печатных материалах разрешается только после согласования с автором ООО "ГринТех" (ИНН 7726722778).

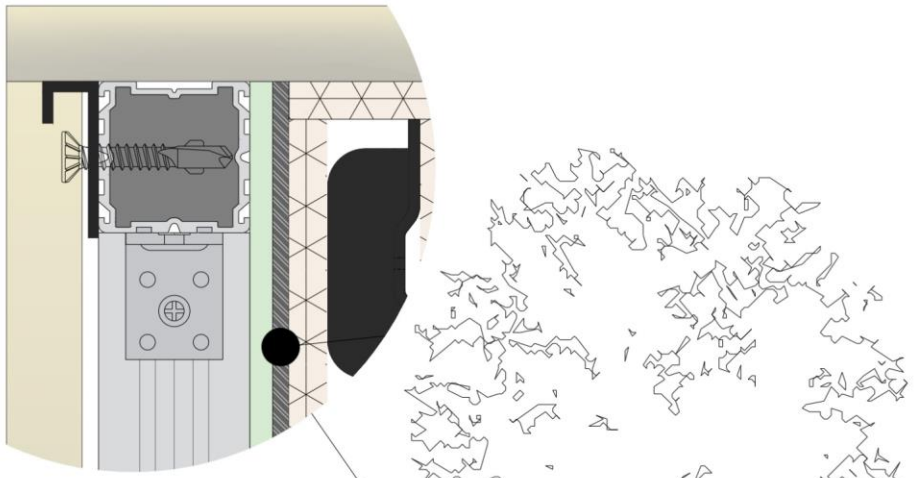


Разрез крепления М 1:2

LEVEL	Узел: примыкание системы фальшпола Level (финишное покрытие: керамогранитная плита 600x600 мм) к системе Green Cube (финишное покрытие: керамогранитные панели на клей), крепление через профиль	Дата	Масштаб
		17.01.25	1:15

sayan group


Авторские права на данный набор чертежей защищены законодательством. Любое публичное использование без указания авторства запрещено. Публикация в интернет-ресурсах и печатных материалах разрешается только после согласования с автором ООО "ГринТех" (ИНН 7726722778).

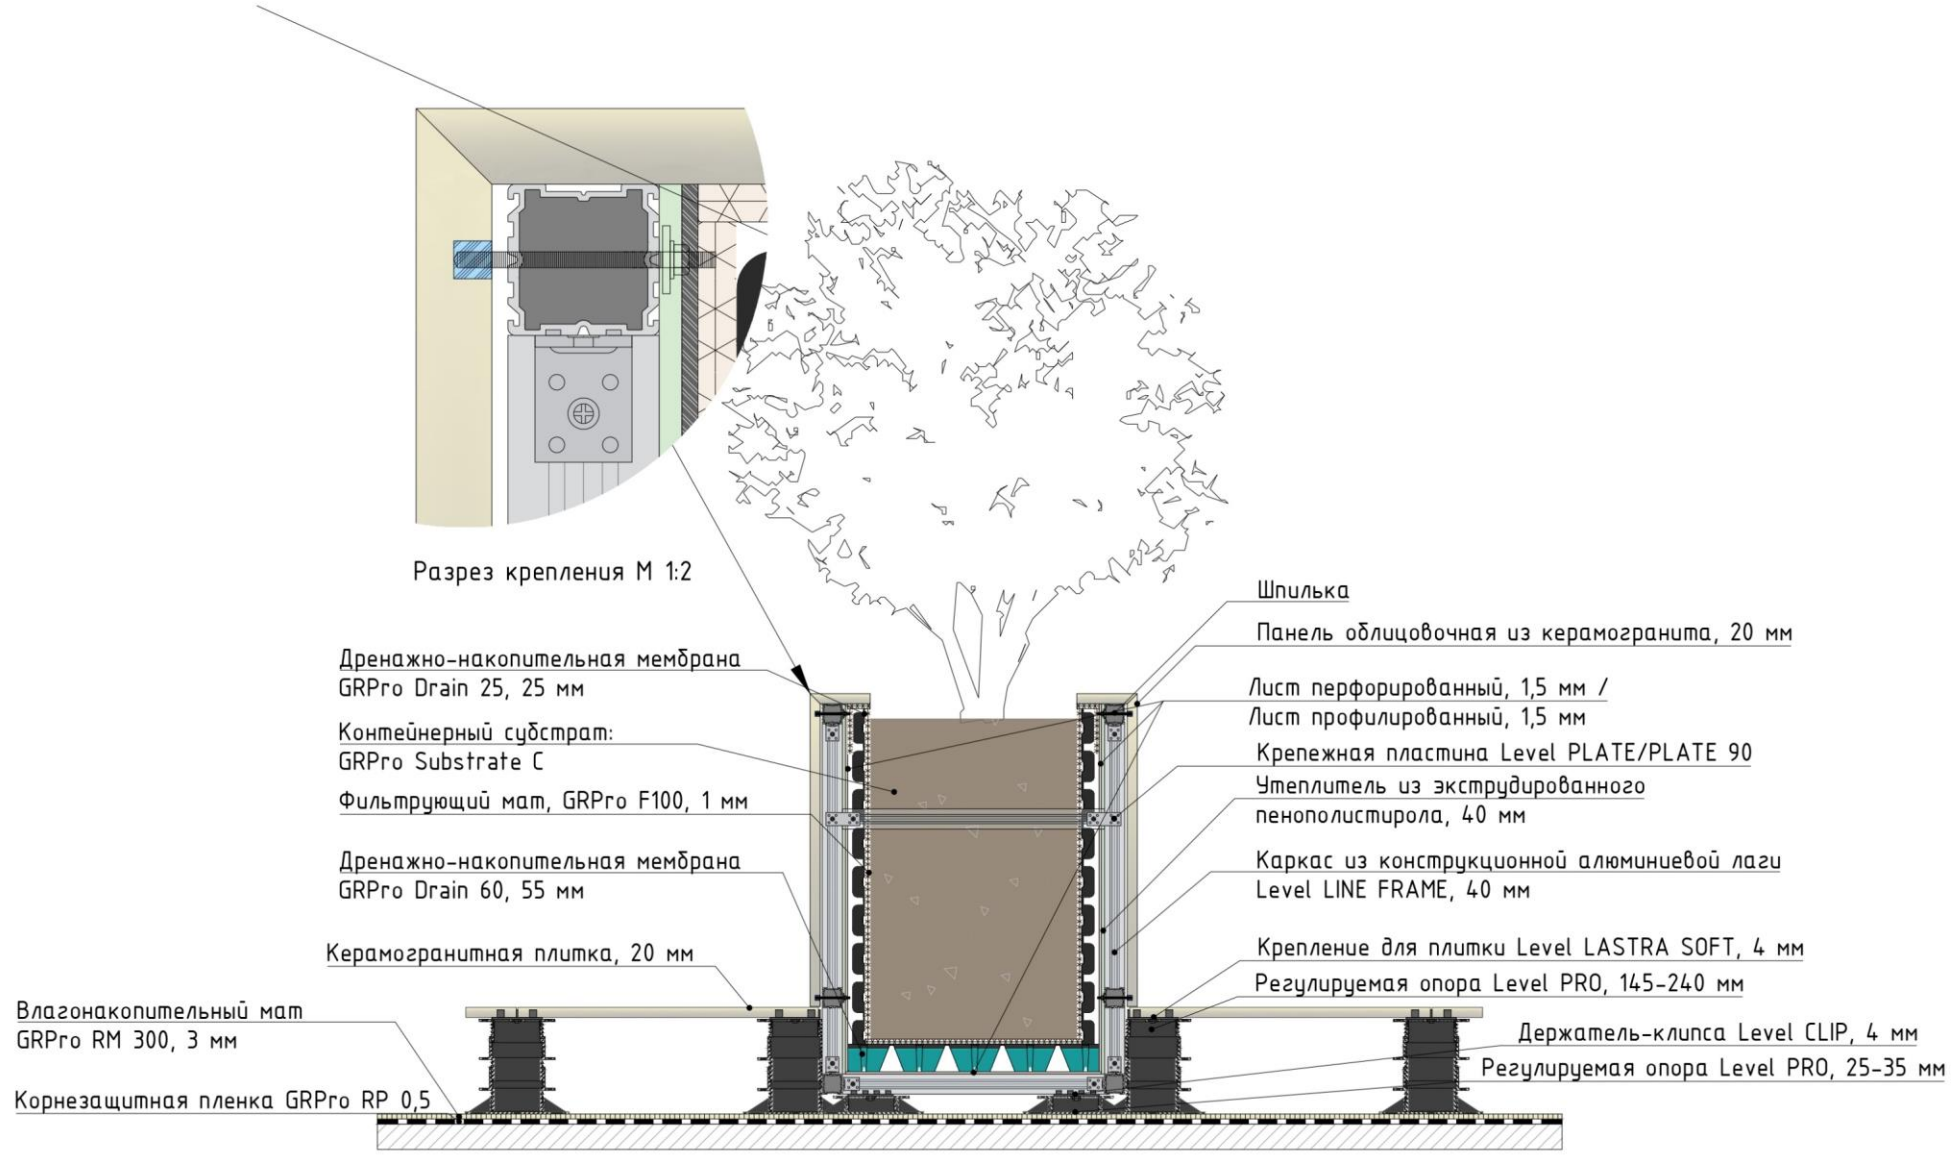

LEVEL	Узел: примыкание системы фальшпола Level (финишное покрытие: керамогранитная плитка 600x600 мм) к системе Green Cube (финишное покрытие: керамогранитные панели на шпильки)	Дата	Масштаб
		17.01.25	1:15

sayan group


Авторские права на данный набор чертежей защищены законодательством. Любое публичное использование без указания авторства запрещено. Публикация в интернет-ресурсах и печатных материалах разрешается только после согласования с автором ООО "ГринТех" (ИНН 7726722778).

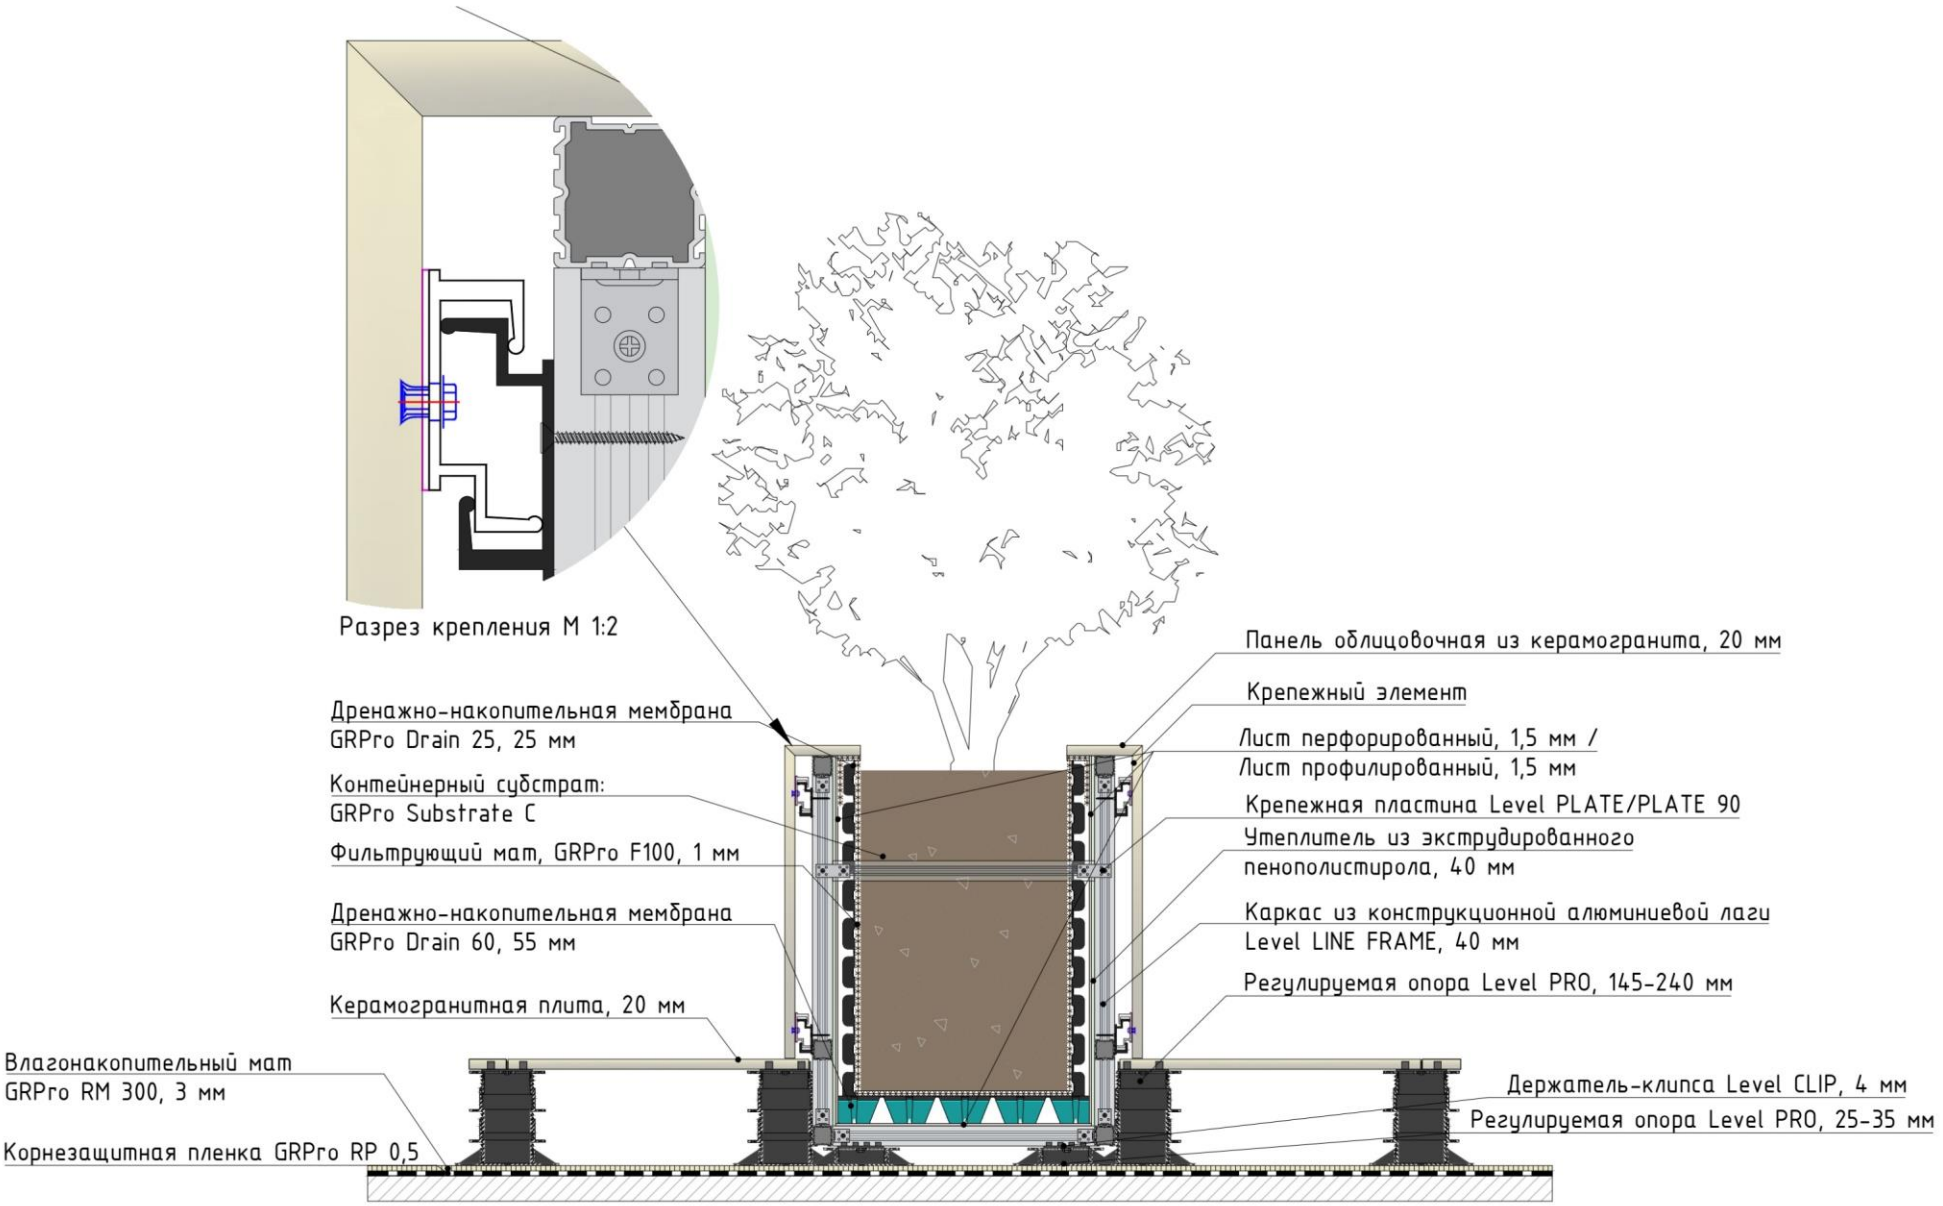

LEVEL	Узел: примыкание системы фальшпола Level (финишное покрытие: керамогранитная плитка 600x600 мм)м) к системе Green Cube (финишное покрытие: керамогранитные панели через крепежный элемент)	Дата	Масштаб
		17.01.25	1:15

sayan group

Авторские права на данный набор чертежей защищены законодательством. Любое публичное использование без указания авторства запрещено. Публикация в интернет-ресурсах и печатных материалах разрешается только после согласования с автором ООО "ГринТех" (ИНН 7726722778).

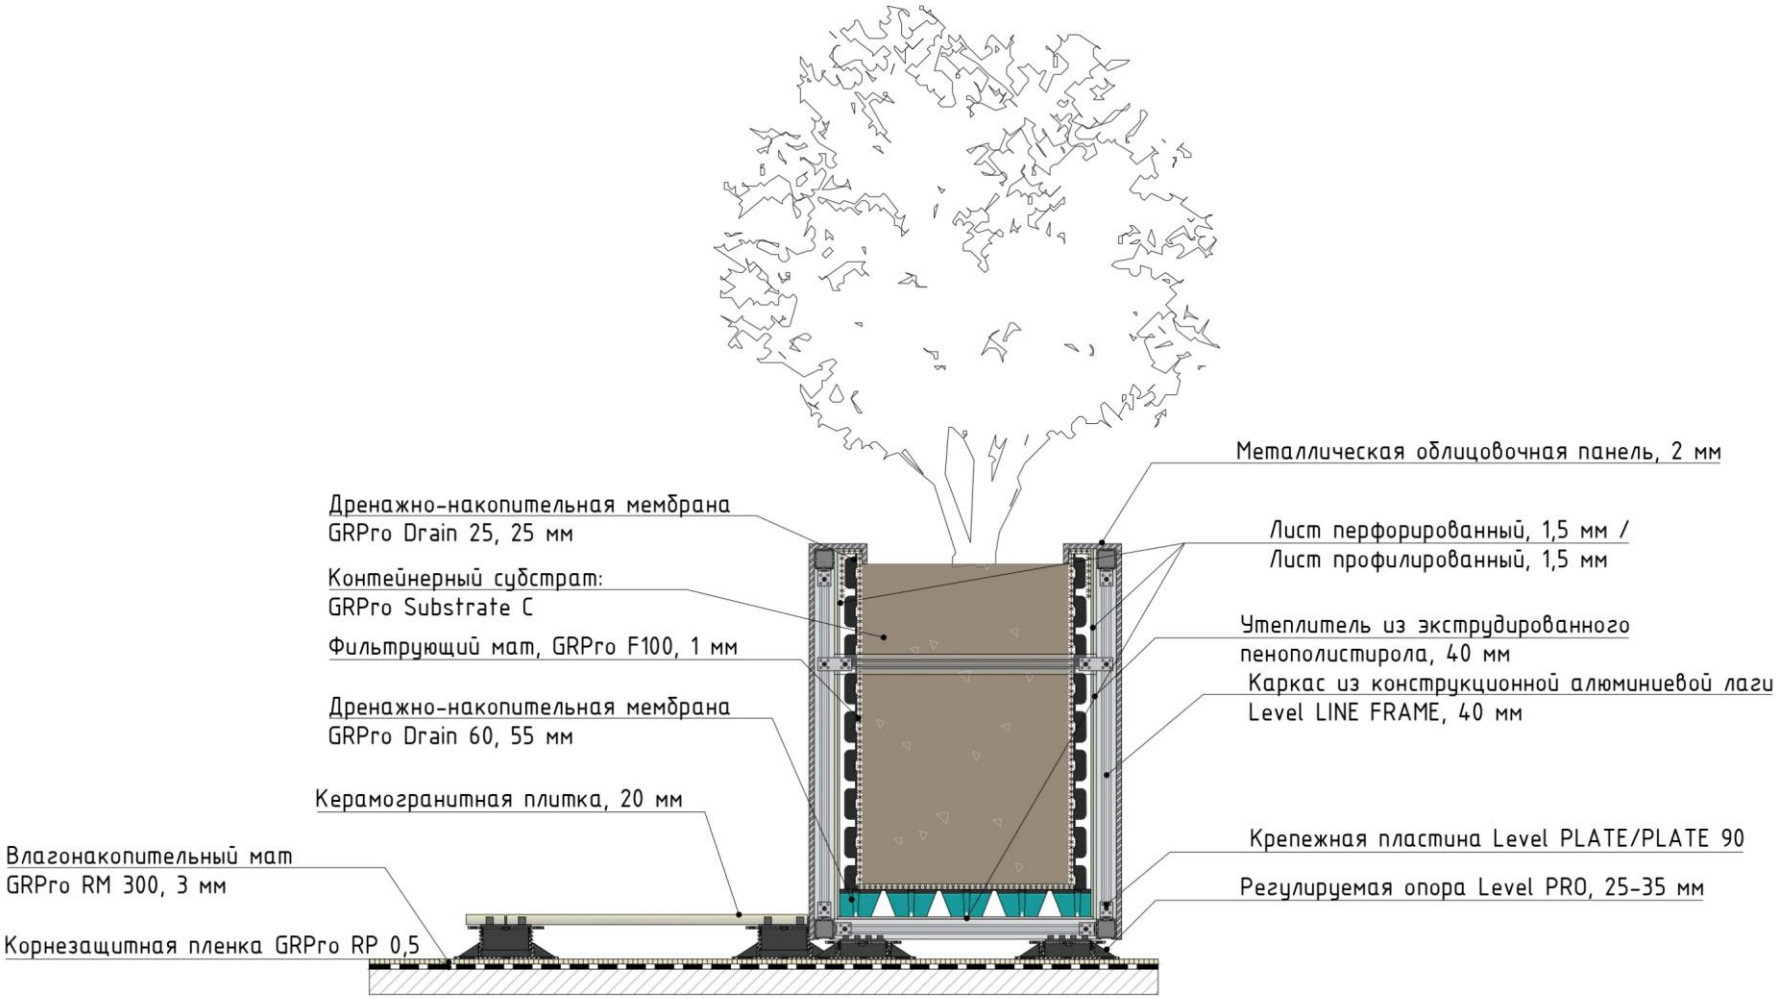

LEVEL	Узел: примыкание системы фальшпола Level (финишное покрытие: керамогранитная плитка 600x600 мм) к системе Green Cube (финишное покрытие: металлические оцинкованные панели, 2 мм)	Дата	Масштаб
		17.01.25	1:15


sayan group

Шифр LevCer+GrC3.5


2.11

Авторские права на данный набор чертежей защищены законодательством. Любое публичное использование без указания авторства запрещено. Публикация в интернет-ресурсах и печатных материалах разрешается только после согласования с автором ООО "ГринТех" (ИНН 7726722778).

Керамогранитная плита, 20 мм
Крепление для плитки Level TILE SOFT, 4 мм
Конструкционная алюминиевая лага Level LINE FRAME, 40 мм
Держатель-клипса Level CLIP, 4 мм
Регулируемая опора Level PRO, 50-80 мм

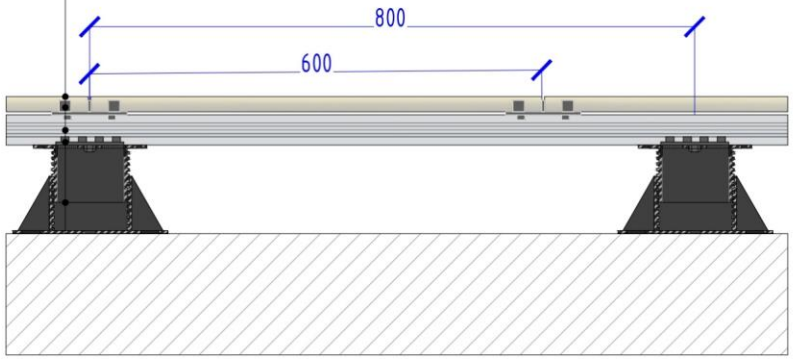


Керамогранитная плита, 20 мм
Крепление для плитки Level TILE SOFT, 4 мм
Конструкционная алюминиевая лага Level LINE FRAME, 40 мм
Держатель-клипса Level CLIP, 4 мм
Регулируемая опора Level PRO, 50-80 мм

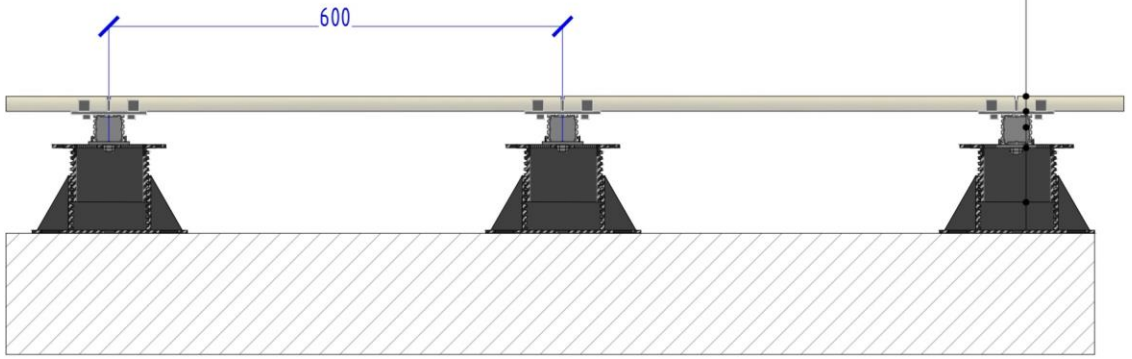

LEVEL	Система фальшпола Level (финишное покрытие: керамогранитная плитка 600x600 мм с каркасом из алюминиевой лаги)	Дата	Масштаб
		17.01.25	1:10

sayan group

Авторские права на данный набор чертежей защищены законодательством. Любое публичное использование без указания авторства запрещено. Публикация в интернет-ресурсах и печатных материалах разрешается только после согласования с автором ООО "ГринТех" (ИНН 7726722778).

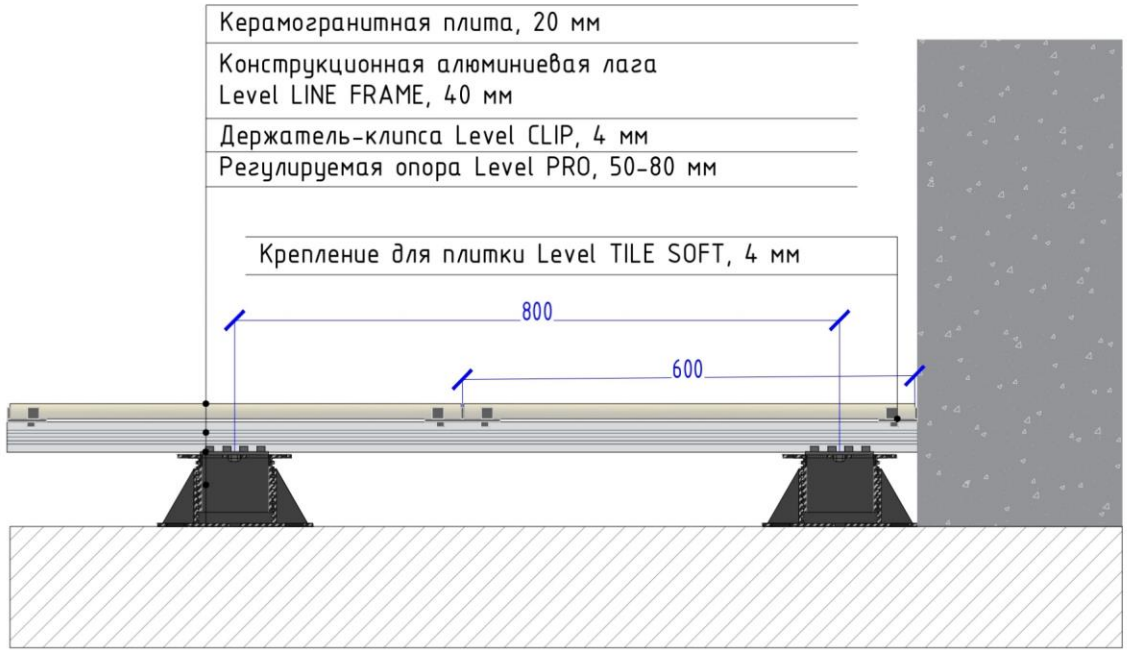

LEVEL	Узел: примыкание системы фальшпола Level (финишное покрытие: керамогранитная плитка 600x600 мм с каркасом из алюминиевой лаги) к стене	Дата	Масштаб
		17.01.25	1:10

sayan group

Авторские права на данный набор чертежей защищены законодательством. Любое публичное использование без указания авторства запрещено. Публикация в интернет-ресурсах и печатных материалах разрешается только после согласования с автором ООО "ГринТех" (ИНН 7726722778).



LEVEL	Узел: примыкание фальшпола Level (финишное покрытие: керамогранитная плитка 600x600 мм с каркасом из алюминиевой лаги) к системе фальшпола Level (финишное покрытие: террасная доска с каркасом из алюминиевой лаги)	Дата	Масштаб	sayan group
		17.01.25	1:10	

Авторские права на данный набор чертежей защищены законодательством. Любое публичное использование без указания авторства запрещено. Публикация в интернет-ресурсах и печатных материалах разрешается только после согласования с автором ООО "ГринТех" (ИНН 7726722778).



LEVEL	Узел: примыкание фальшпола Level (финишное покрытие: террасная доска с каркасом из алюминиевой лаги) к системе фальшпола Level (финишное покрытие: керамогранитная плитка 600x600 мм)	Дата	Масштаб
		17.01.25	1:10

sayan group

Авторские права на данный набор чертежей защищены законодательством. Любое публичное использование без указания авторства запрещено. Публикация в интернет-ресурсах и печатных материалах разрешается только после согласования с автором ООО "ГринТех" (ИНН 7726722778).

Седумный мат GRPro Sedum Mat, 30-40 мм

Экстенсивный субстрат GRPro Extensive Substrate, 60 мм

Фильтрующий мат, GRPro F 100, 1 мм

Дренажно-накопительная мембрана GRPro Drain 25, 25 мм

Влагонакопительный и защитный мат GRPro RM 300, 3 мм

Корнезащитная мембрана GRPro RP 0,5, 0,5 мм

Керамогранитная плитка, 20 мм

Конструкционная алюминиевая лага Level LINE FRAME, 40 мм

Держатель-клипса Level CLIP, 4 мм


Регулируемая опора Level PRO, 50-80 мм

Крепление для плитки Level TILE SOFT, 4 мм

Перфорир.борт GRPro Edge Zn

Профиль зажимной GRPro Fix Line

Гравий/пеностекло

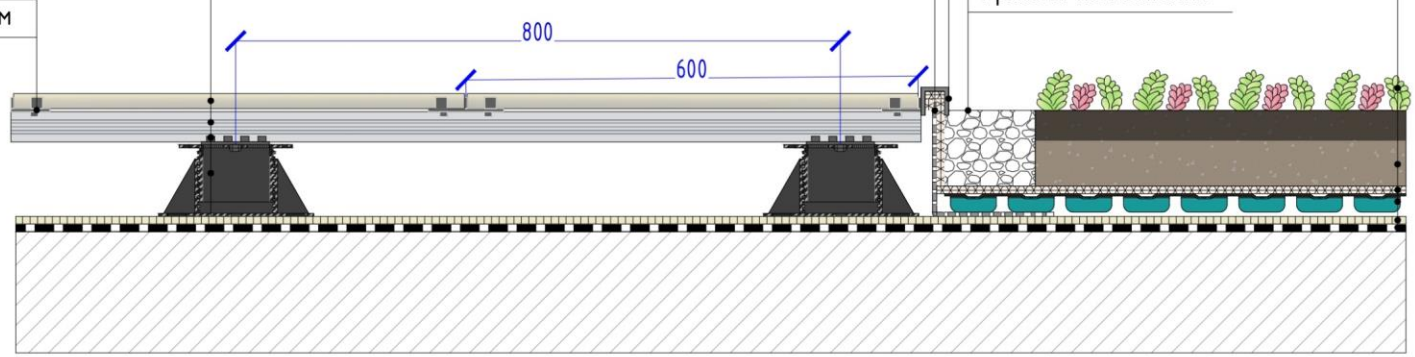

Шифр LevCerL+GRPro1.0

2.16

LEVEL	Узел: примыкание системы фальшпола Level (финишное покрытие: керамогранитная плита 600x600 мм с каркасом из алюминиевой лаги) к экстенсивному озеленению	Дата	Масштаб
		17.01.25	1:10

sayan group

Авторские права на данный набор чертежей защищены законодательством. Любое публичное использование без указания авторства запрещено. Публикация в интернет-ресурсах и печатных материалах разрешается только после согласования с автором ООО "ГринТех" (ИНН 7726722778).

Злаковые растения/травянистые нативные растения
Интенсивный субстрат GRPro Intensive Substrate, 150-300 мм
Фильтрующий мат, GRPro F 100, 1 мм
Дренажно-накопительная мембрана GRPro Drain 40, 40 мм + гравий/пеностекло*
Влагонакопительный и защитный мат GRPro RM 300, 3 мм
Корнезащитная мембрана GRPro RP 0,5, 0,5 мм

Перфорир.борт
GRPro Edge Zn


Level LINE FRAME 40 мм

керамическая плитка, 20 мм
Конструкционная алюминиевая лага
Level LINE FRAME, 40 мм
Держатель-клипса Level CLIP, 4 мм
Стопорное кольцо Level RING, 4 мм
Регулируемая опора Level PRO, 235-340 мм

Профиль зажимной
GRPro Fix Line

Гравий/пеностекло

Крепление для плитки Level TILE SOFT, 4 мм

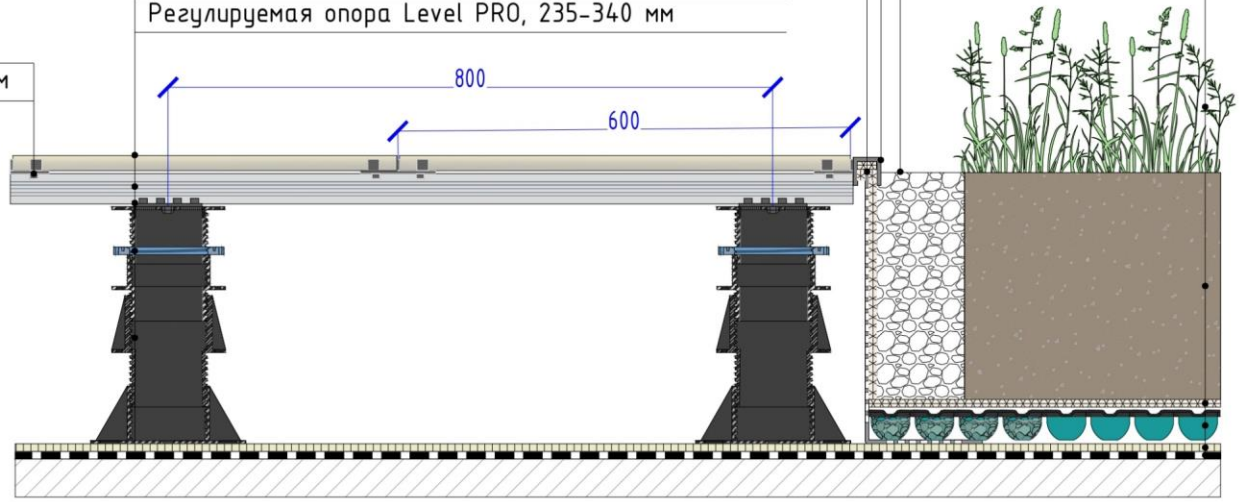

* в зависимости от допустимых нагрузок

LEVEL	Узел: примыкание системы фальшпола Level (финишное покрытие: керамогранитная плитка 600х600 см с каркасом из алюминиевой лаги) к полуинтенсивному озеленению	Дата	Масштаб
		17.01.25	1:10

sayan group

Авторские права на данный набор чертежей защищены законодательством. Любое публичное использование без указания авторства запрещено. Публикация в интернет-ресурсах и печатных материалах разрешается только после согласования с автором ООО "ГринТех" (ИНН 7726722778).


Растения
Интенсивный субстрат GRPro Intensive Substrate, от 500 мм
Фильтрующий мат, GRPro F 150, 1,5 мм
Дренажно-накопительная мембрана GRPro Drain 60, 55 мм + гравий/пеностекло*
Влагонакопительный мат GRPro RM 500, 5 мм
Корнезащитная мембрана GRPro RM 1, 1 мм

Дренажно-накопительная мембрана GRPro Drain 25, 25 мм

Облицовочная крышка
Бетонный борт

Керамогранитная плитка, 20 мм
Конструкционная алюминиевая лага Level LINE FRAME, 40 мм
Держатель-клипса Level CLIP, 4 мм
Стопорное кольцо Level RING, 4 мм
Регулируемая опора Level PRO, 235-340 мм

Крепление для плитки Level TILE SOFT, 4 мм

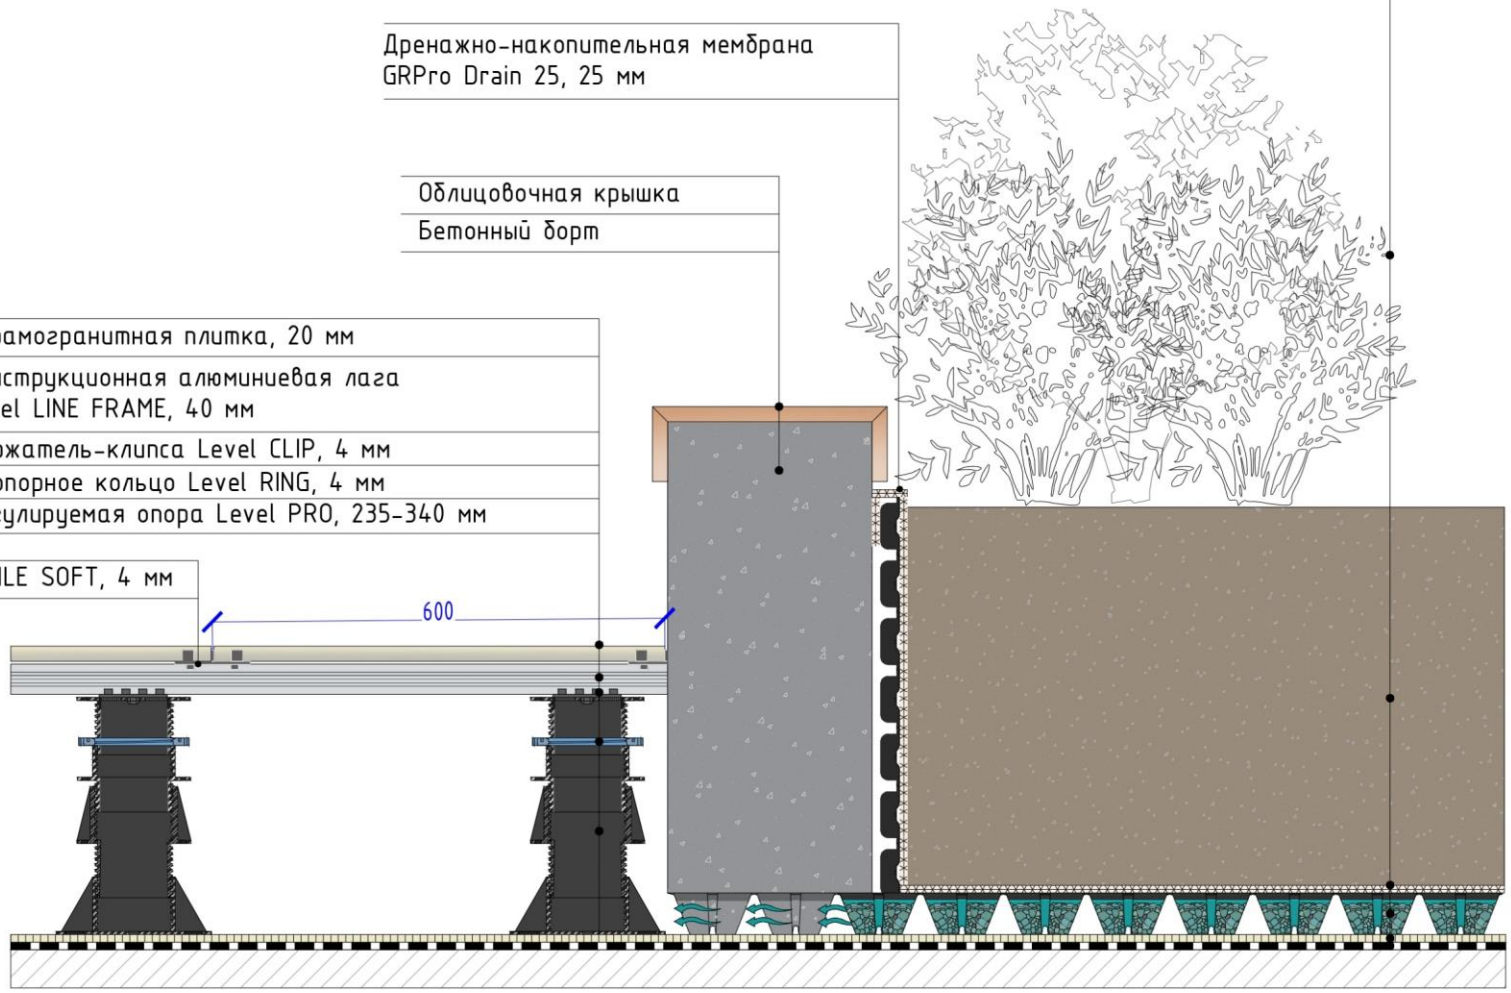

* в зависимости от допустимых нагрузок

LEVEL	Узел: примыкание системы фальшпола Level (финишное покрытие: керамогранитная плитка 600 x 600 мммм с каркасом из алюминиевой лаги) к интенсивному озеленению (а)	Дата	Масштаб
		17.01.25	1:10

sayan group


Авторские права на данный набор чертежей защищены законодательством. Любое публичное использование без указания авторства запрещено. Публикация в интернет-ресурсах и печатных материалах разрешается только после согласования с автором ООО "ГринТех" (ИНН 7726722778).

Растения
Интенсивный субстрат GRPro Intensive Substrate, от 500 мм
Фильтрующий мат, GRPro F 150, 1,5 мм
Дренажно-накопительная мембрана GRPro Drain 60, 55 мм + гравий/пеностекло*
Влагонакопительный мат GRPro RM 500, 5 мм
Корнезащитная мембрана GRPro RM 1, 1 мм

Дренажно-накопительная мембрана GRPro Drain 25, 25 мм

Керамогранитная плитка, 20 мм
Крепление для плитки Level TILE SOFT, 4 мм
Конструкционная алюминиевая лага Level LINE FRAME, 40 мм
Держатель-клипса Level CLIP, 4 мм
Стопорное кольцо Level RING, 4 мм
Регулируемая опора Level PRO, 235-340 мм

Крепление для плитки Level TILE SOFT, 4 мм

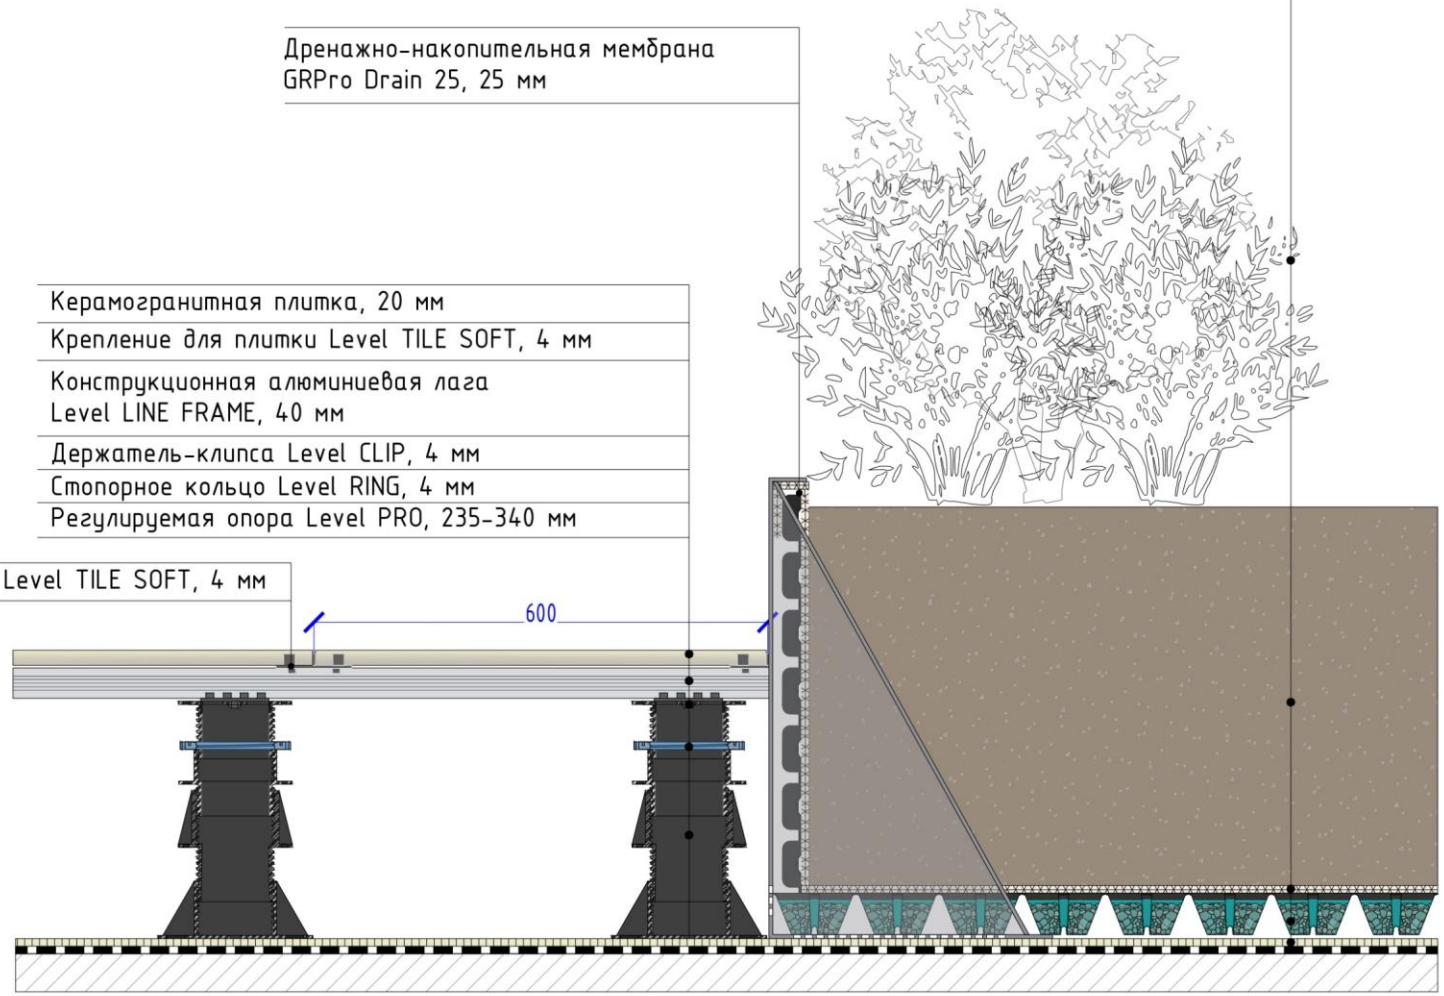


* в зависимости от допустимых нагрузок

LEVEL	Узел: примыкание системы фальшпола Level (финишное покрытие: керамогранитная плитка 600x600 мм с каркасом из алюминиевой лаги) к интенсивному озеленению (b)	Дата	Масштаб
		17.01.25	1:10

sayan group

Авторские права на данный набор чертежей защищены законодательством. Любое публичное использование без указания авторства запрещено. Публикация в интернет-ресурсах и печатных материалах разрешается только после согласования с автором ООО "ГринТех" (ИНН 7726722778).

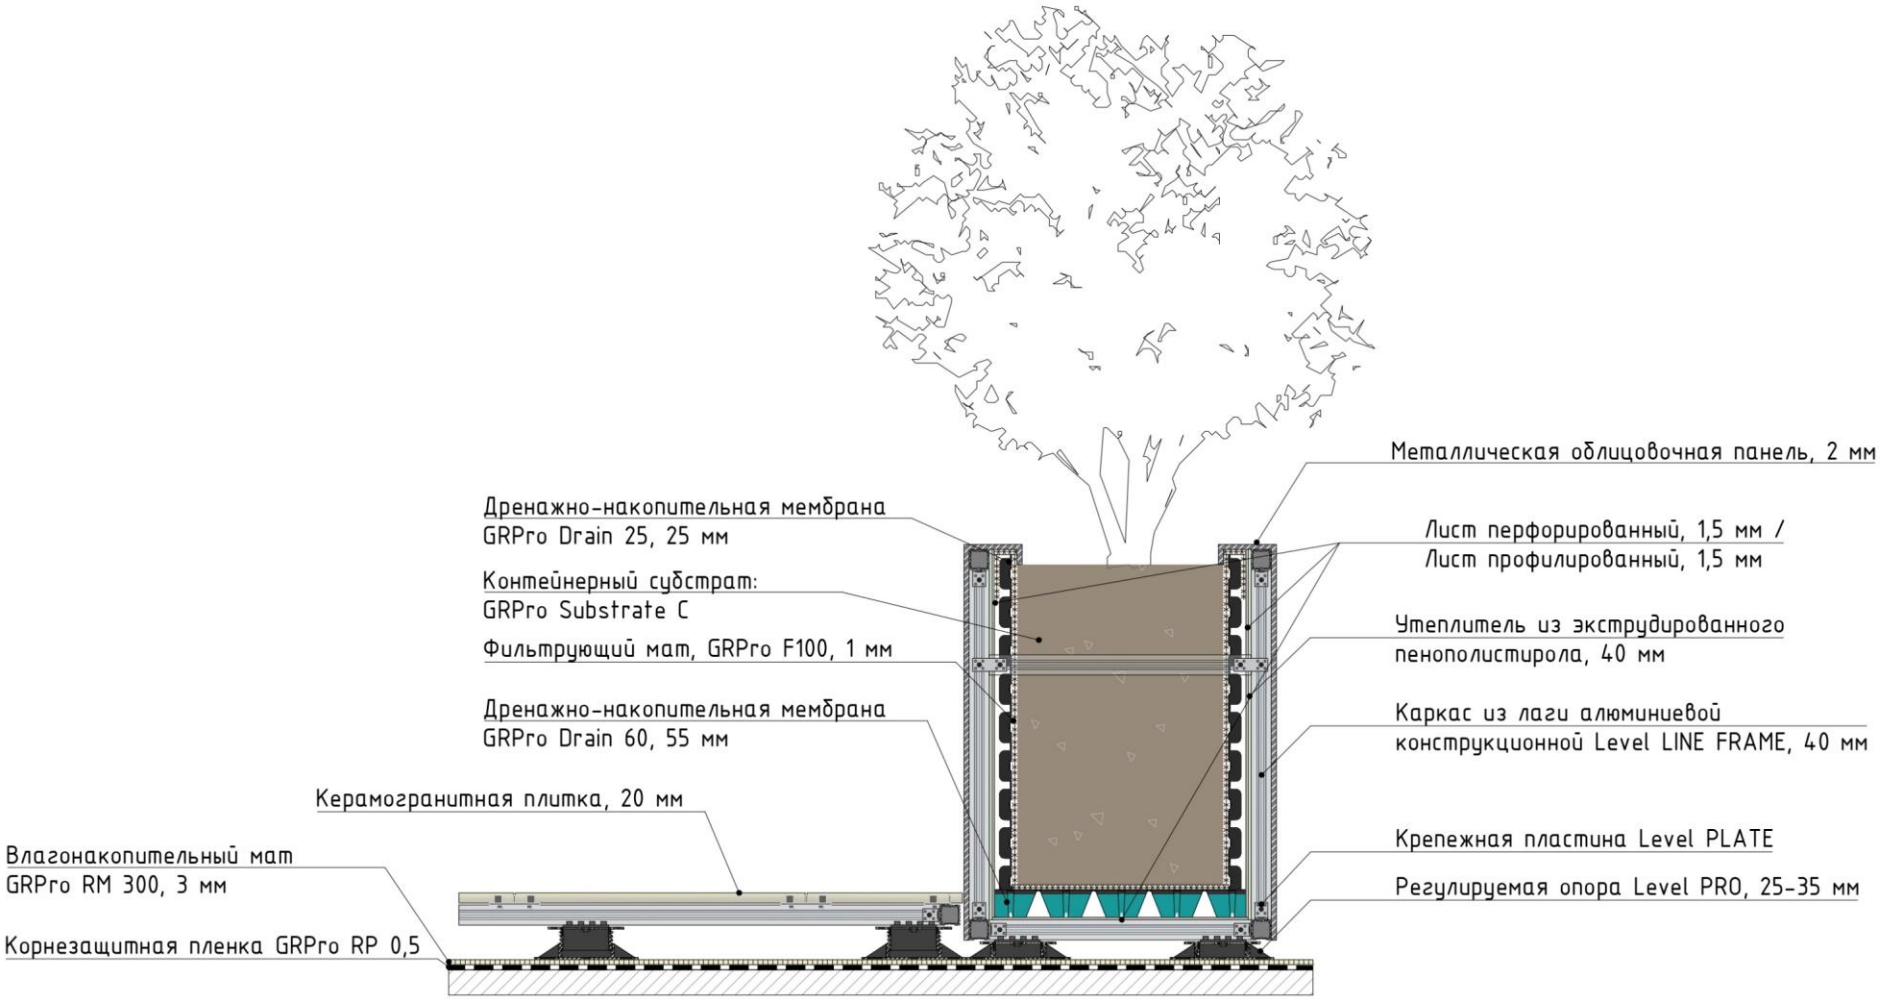

LEVEL	Узел: примыкание фальшпола Level (финишное покрытие: керамогранитная плитка 600x600 мм с каркасом из алюминиевой лаги) к системе Green Cube (финишное покрытие: металлические панели)	Дата	Масштаб
		17.01.25	1:15

sayan group

Шифр LevCerL+GrC3.5


2.20

Авторские права на данный набор чертежей защищены законодательством. Любое публичное использование без указания авторства запрещено. Публикация в интернет-ресурсах и печатных материалах разрешается только после согласования с автором ООО "ГринТех" (ИНН 7726722778).

Седумный мат GRPro Sedum Mat, 30-40 мм
Фильтрующий мат, GRPro F 100, 1 мм
Система модульного озеленения Level Green, 70 мм
Конструкционная алюминиевая лага Level LINE FRAME 40 мм
Держатель-клипса Level CLIP, 4 мм
Регулируемая опора Level PRO 25-35 мм
Корнезащитная мембрана GRPro RP 0.5
Несущая конструкция

Керамогранитная плитка, 20 мм
Крепление для плитки Level TILE SOFT, 4мм
Конструкционная алюминиевая лага Level LINE FRAME, 40 мм
Держатель-клипса Level CLIP, 4 мм
Регулируемая опора Level PRO 35-50 мм


Фиксирующий профиль Level LINE STEP	82 мм

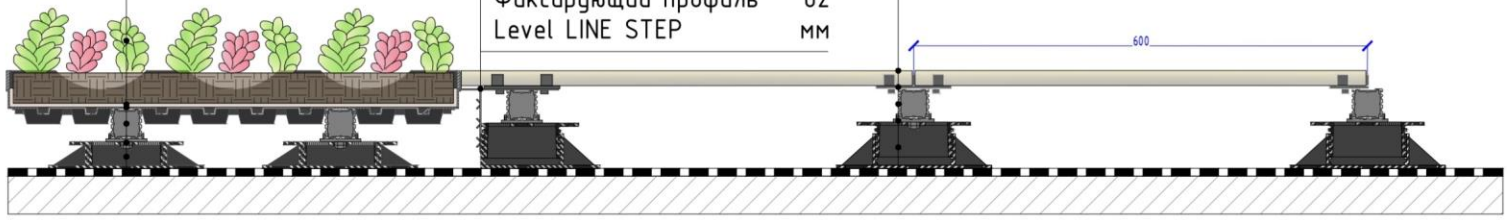


LEVEL	Узел: примыкание модулей экстенсивного озеленения Level Green к системе фальшпола Level (финишное покрытие: керамогранитная плитка 600x600мм)	Дата	Масштаб
		17.01.25	1:10

sayan group

Авторские права на данный набор чертежей защищены законодательством. Любое публичное использование без указания авторства запрещено. Публикация в интернет-ресурсах и печатных материалах разрешается только после согласования с автором ООО "ГринТех" (ИНН 7726722778).

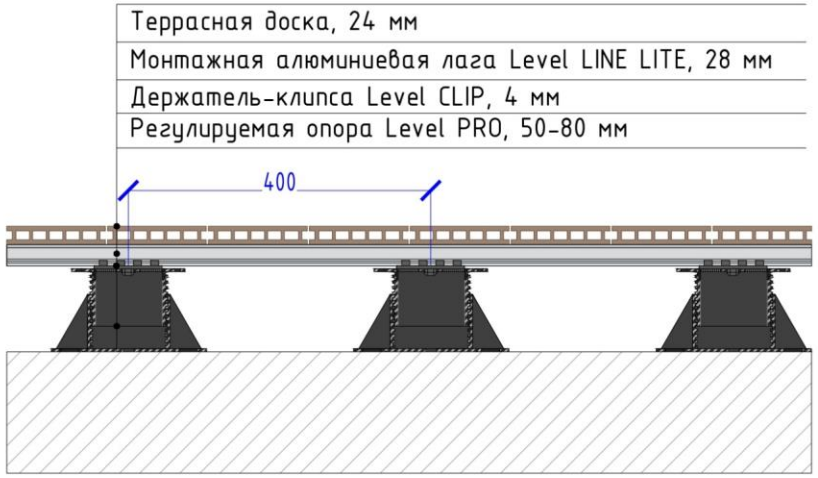


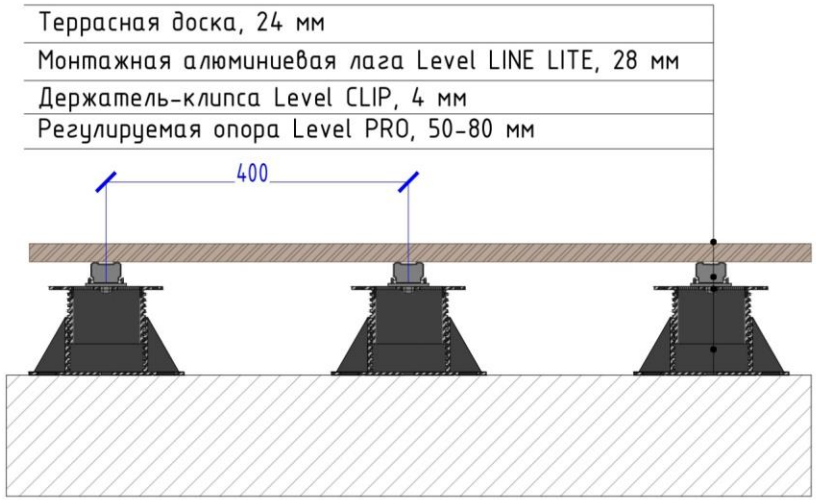

LEVEL	Система фальшпола Level (финишное покрытие: террасная доска с каркасом из алюминиевой лаги)	Дата	Масштаб
		17.01.25	1:10

sayan group

Авторские права на данный набор чертежей защищены законодательством. Любое публичное использование без указания авторства запрещено. Публикация в интернет-ресурсах и печатных материалах разрешается только после согласования с автором ООО "ГринТех" (ИНН 7726722778).

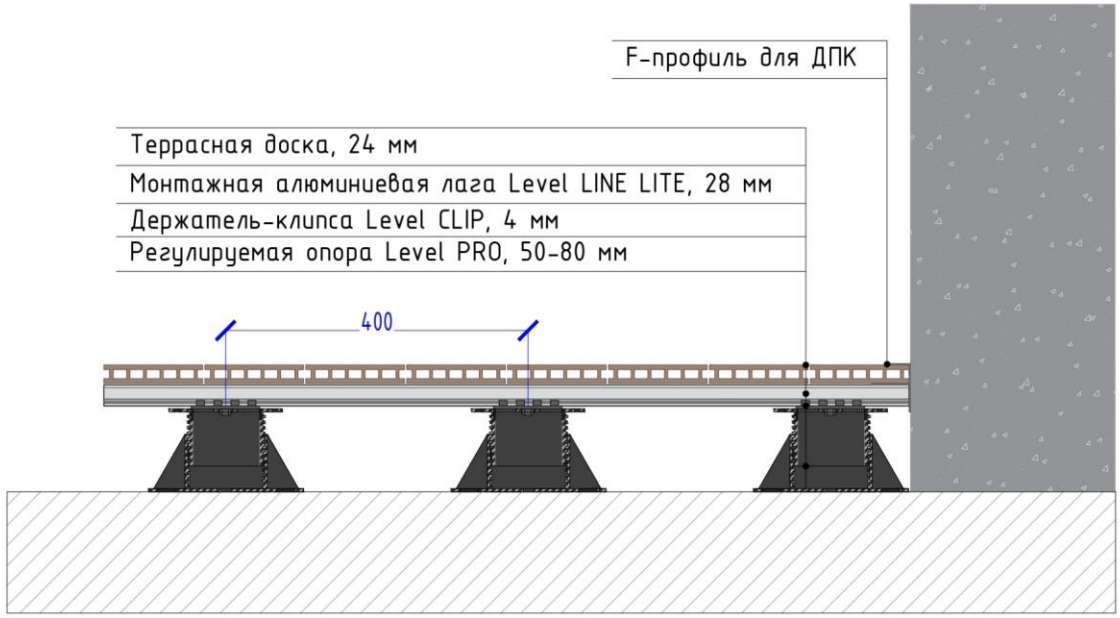


LEVEL	Узел: примыкание системы фальшпола Level (финишное покрытие: террасная доска с каркасом из алюминиевой лаги) к стене	Дата	Масштаб
		17.01.25	1:10

Авторские права на данный набор чертежей защищены законодательством. Любое публичное использование без указания авторства запрещено. Публикация в интернет-ресурсах и печатных материалах разрешается только после согласования с автором ООО "ГринТех" (ИНН 7726722778).

Терраса доска, 24 мм
Монтажная алюминиевая лага Level LINE LITE, 28 мм
Держатель-клипса Level CLIP, 4 мм
Регулируемая опора Level PRO, 50-80 мм

Керамогранитная плитка, 20 мм
Крепление для плитки Level TILE SOFT, 4 мм
Стопорное кольцо Level RING, 4 мм
Регулируемая опора Level PRO, 50-80 мм

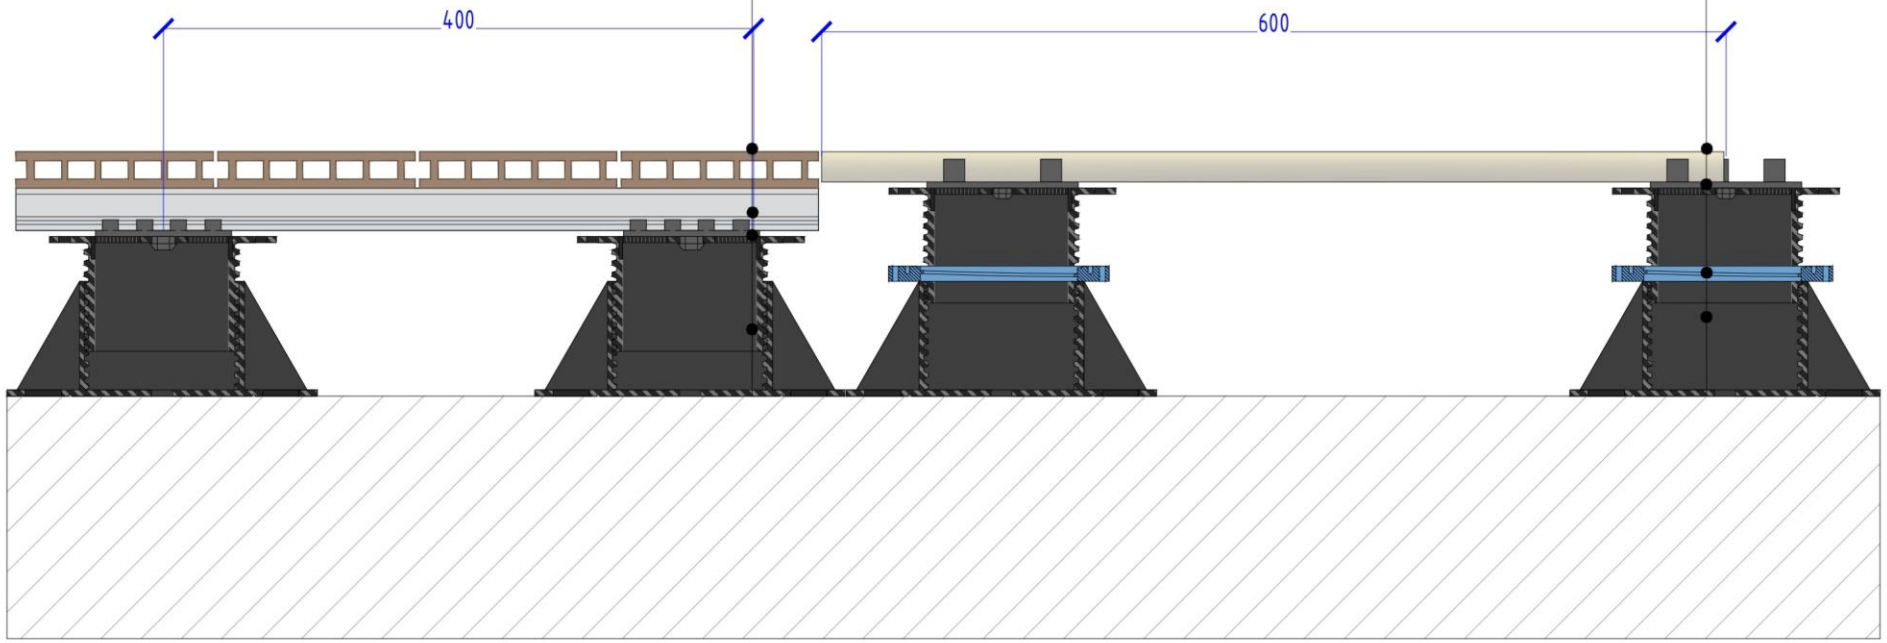

LEVEL	Узел: примыкание системы фальшпола Level (финишное покрытие: террасная доска с каркасом из алюминиевой лаги) к системе фальшпола Level (финишное покрытие: керамогранитная плитка 600x600 мм)	Дата	Масштаб
		17.01.25	1:5


sayan group

Авторские права на данный набор чертежей защищены законодательством. Любое публичное использование без указания авторства запрещено. Публикация в интернет-ресурсах и печатных материалах разрешается только после согласования с автором ООО "ГринТех" (ИНН 7726722778).



LEVEL	Узел: примыкание системы фальшпола Level (финишное покрытие: террасная доска с каркасом из алюминиевой лаги) к системе фальшпола Level (финишное покрытие: керамогранитная плитка 600x600 мм с каркасом из алюминиевой лаги)	Дата: 17.01.25	Масштаб: 1:10

Авторские права на данный набор чертежей защищены законодательством. Любое публичное использование без указания авторства запрещено. Публикация в интернет-ресурсах и печатных материалах разрешается только после согласования с автором ООО "ГринТех" (ИНН 7726722778).

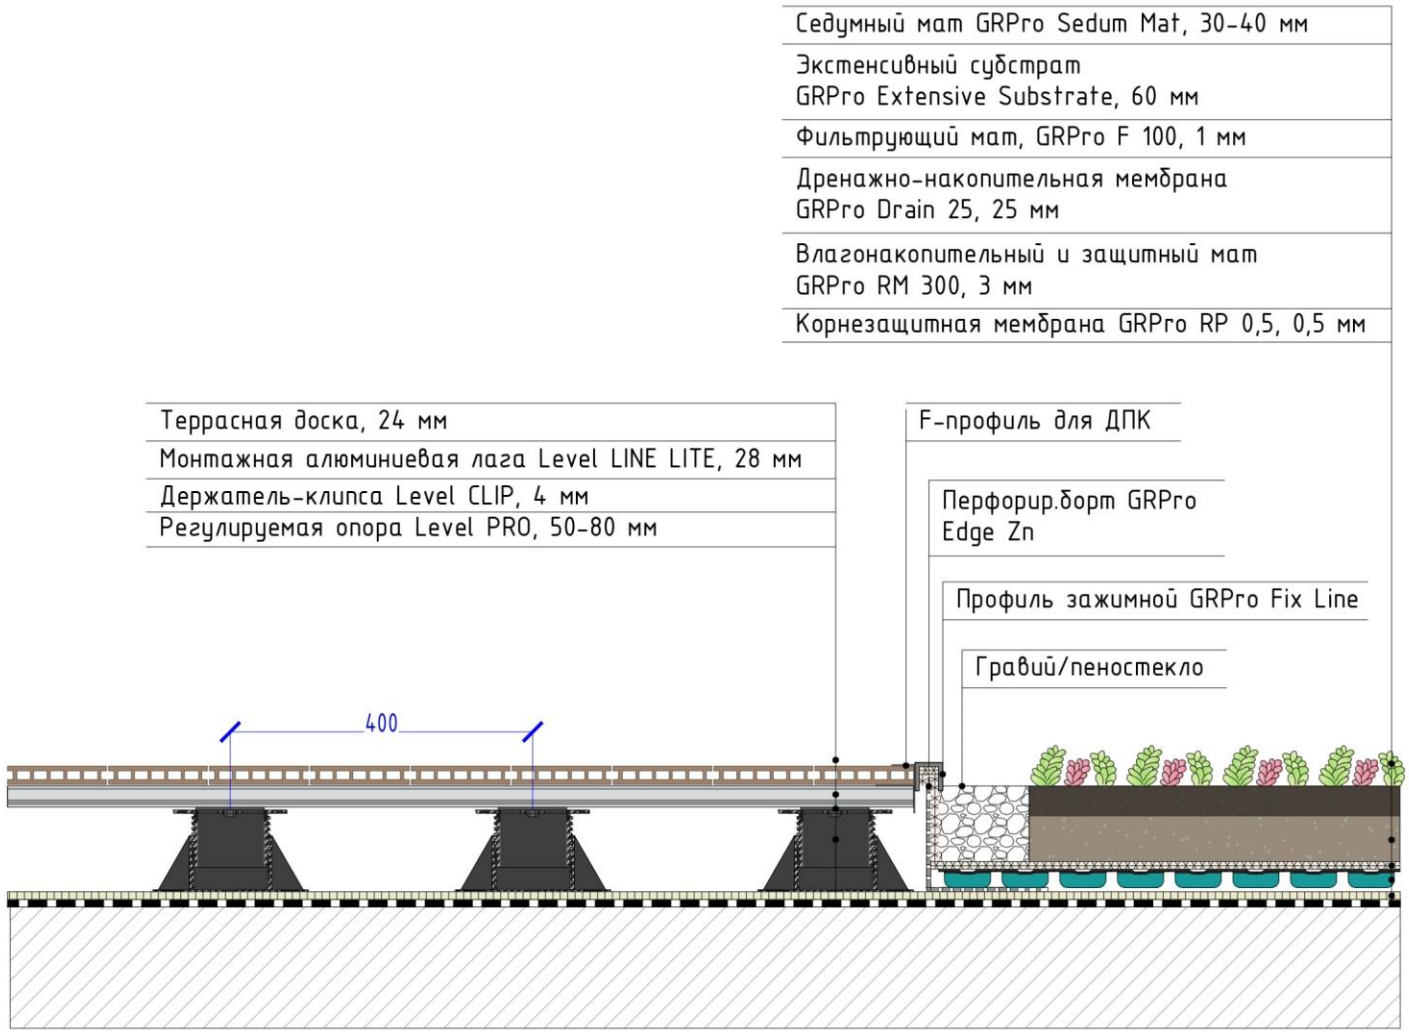

LEVEL	Узел: примыкание системы фальшпола Level (финишное покрытие: террасная доска с каркасом из алюминиевой лаги) к экстенсивному озеленению	Дата	Масштаб
		17.01.25	1:10


sayan group

Авторские права на данный набор чертежей защищены законодательством. Любое публичное использование без указания авторства запрещено. Публикация в интернет-ресурсах и печатных материалах разрешается только после согласования с автором ООО "ГринТех" (ИНН 7726722778).

Злаковые растения/травянистые нативные растения
Интенсивный субстрат GRPro Intensive Substrate, 150-300 мм
Фильтрующий мат, GRPro F 100, 1 мм
Дренажно-накопительная мембрана GRPro Drain 40, 40 мм + гравий/пеностекло*
Влагонакопительный и защитный мат GRPro RM 300, 3 мм
Корнезащитная мембрана GRPro RP 0,5, 0,5 мм

Террасная доска, 24 мм
Монтажная алюминиевая лага Level LINE LITE, 28 мм
Держатель-клипса Level CLIP, 4 мм
Стопорное кольцо Level RING, 4 мм
Регулируемая опора Level PRO, 235-340 мм

Перфорир.борт GRPro Edge Zn
Профиль зажимной GRPro Fix Line
Гравий/пеностекло

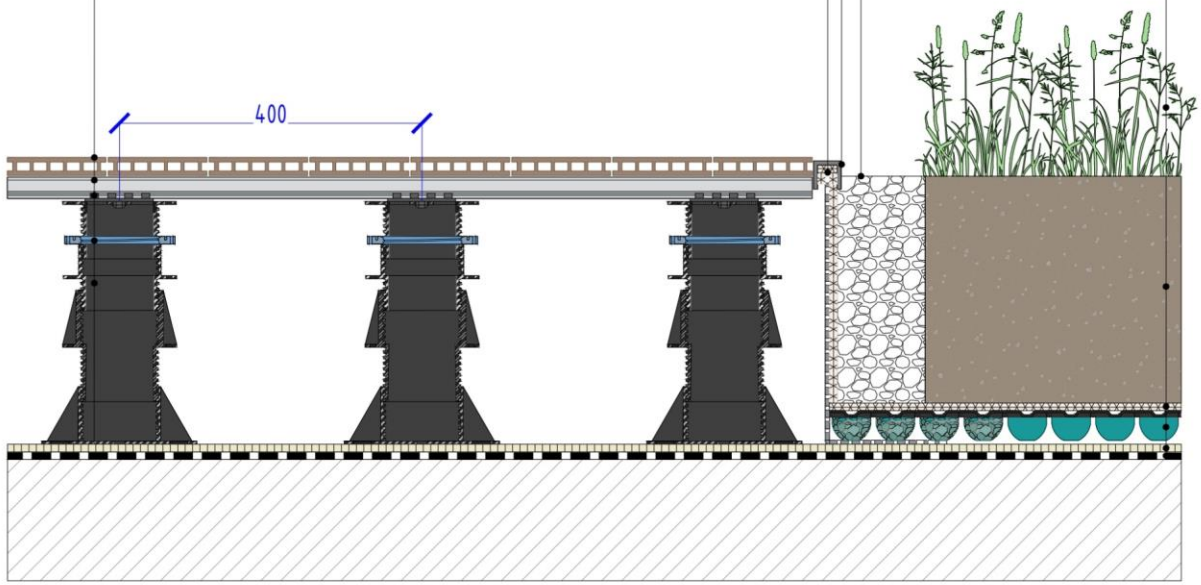

* в зависимости от допустимых нагрузок

LEVEL	Узел: примыкание системы фальшпола Level (финишное покрытие: террасная доска с каркасом из алюминиевой лаги) к полуинтенсивному озеленению	Дата	Масштаб
		17.01.25	1:10

sayan group

Авторские права на данный набор чертежей защищены законодательством. Любое публичное использование без указания авторства запрещено. Публикация в интернет-ресурсах и печатных материалах разрешается только после согласования с автором ООО "ГринТех" (ИНН 7726722778).


Растения
Интенсивный субстрат GRPro Intensive Substrate, от 500 мм
Фильтрующий мат, GRPro F 150, 1,5 мм
Дренажно-накопительная мембрана GRPro Drain 60, 55 мм + гравий/пеностекло*
Влагонакопительный мат GRPro RM 500, 5 мм
Корнезащитная мембрана GRPro RM 1, 1 мм

Дренажно-накопительная мембрана GRPro Drain 25, 25 мм

Облицовочная крышка
Бетонный борт

F-профиль для ДПК

Террасная доска, 24 мм
Монтажная алюминиевая лага Level LINE LITE, 28 мм
Держатель-клипса Level CLIP, 4 мм
Стопорное кольцо Level RING, 4 мм
Регулируемая опора Level PRO, 235-340 мм

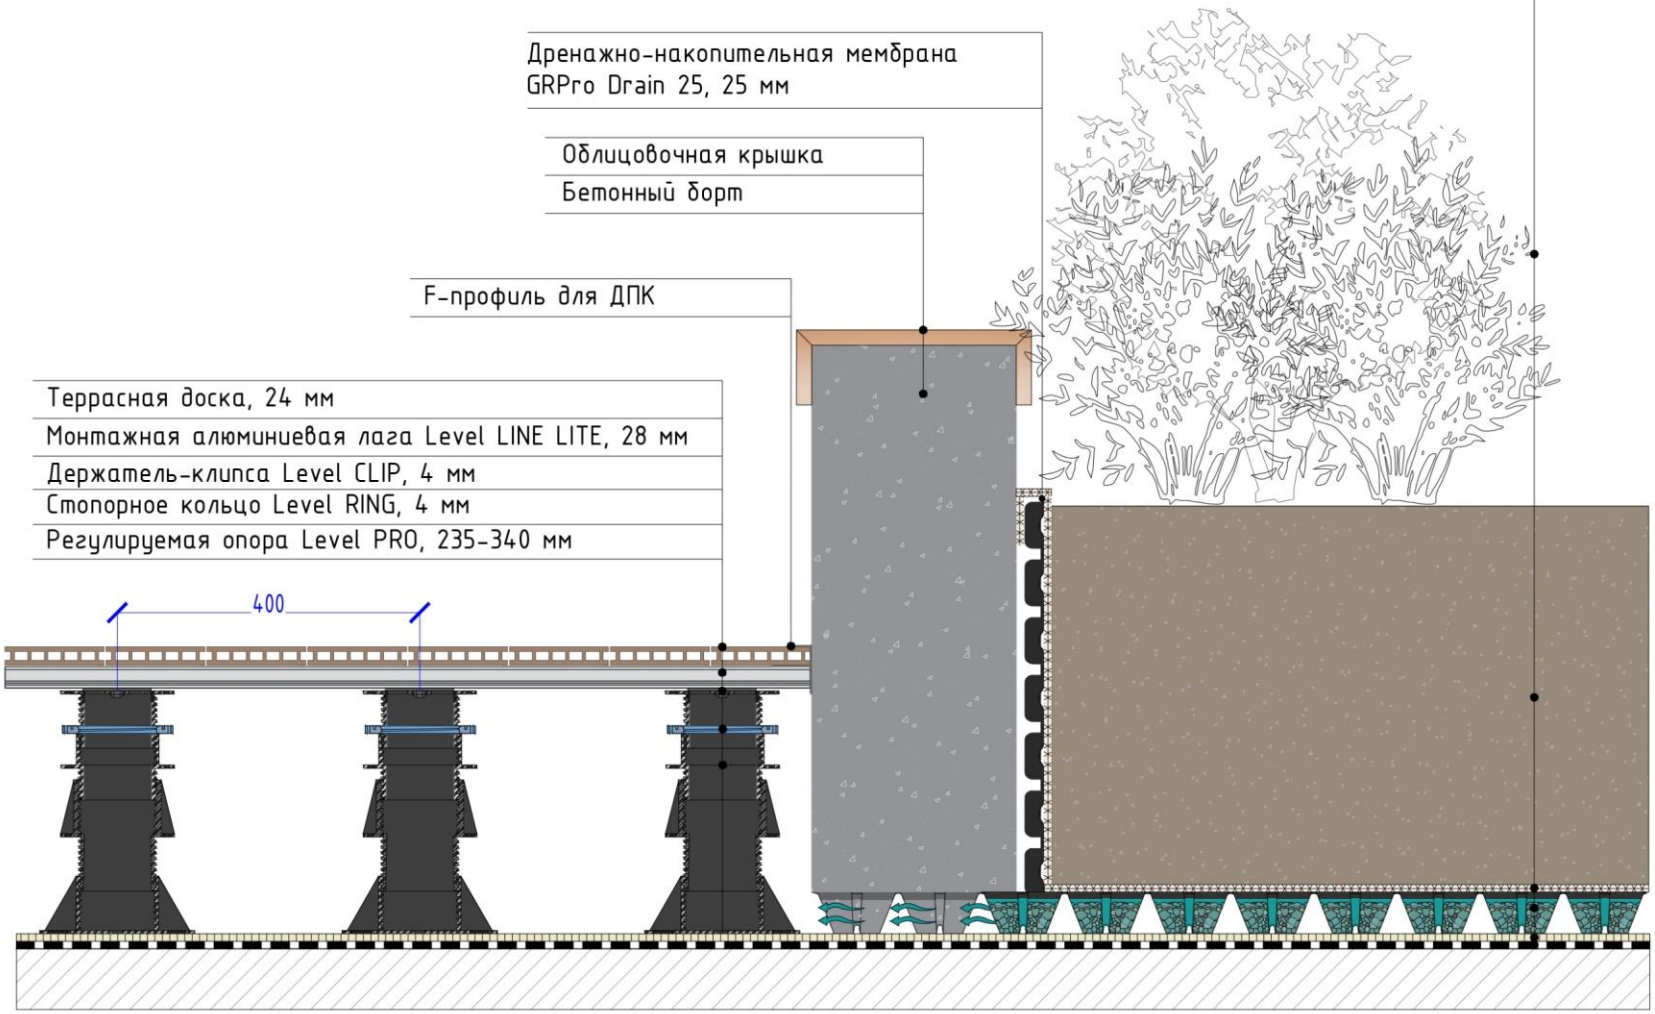

* в зависимости от допустимых нагрузок

LEVEL	Узел: примыкание системы фальшпола Level (финишное покрытие: террасная доска с каркасом из алюминиевой лаги) к интенсивному озеленению (а)	Дата	Масштаб
		17.01.25	1:10

sayan group


Авторские права на данный набор чертежей защищены законодательством. Любое публичное использование без указания авторства запрещено. Публикация в интернет-ресурсах и печатных материалах разрешается только после согласования с автором ООО "ГринТех" (ИНН 7726722778).

Растения
Интенсивный субстрат GRPro Intensive Substrate, от 500 мм
Фильтрующий мат, GRPro F 150, 1,5 мм
Дренажно-накопительная мембрана GRPro Drain 60, 55 мм + гравий/пеностекло
Влагонакопительный мат GRPro RM 500, 5 мм
Корнезащитная мембрана GRPro RM 1, 1 мм

Дренажно-накопительная мембрана GRPro Drain 25, 25 мм

F-профиль для ДПК

Террасная доска, 24 мм
Монтажная алюминиевая лага Level LINE LITE, 28 мм
Держатель-клипса Level CLIP, 4 мм
Стопорное кольцо Level RING, 4 мм
Регулируемая опора Level PRO, 235-340 мм

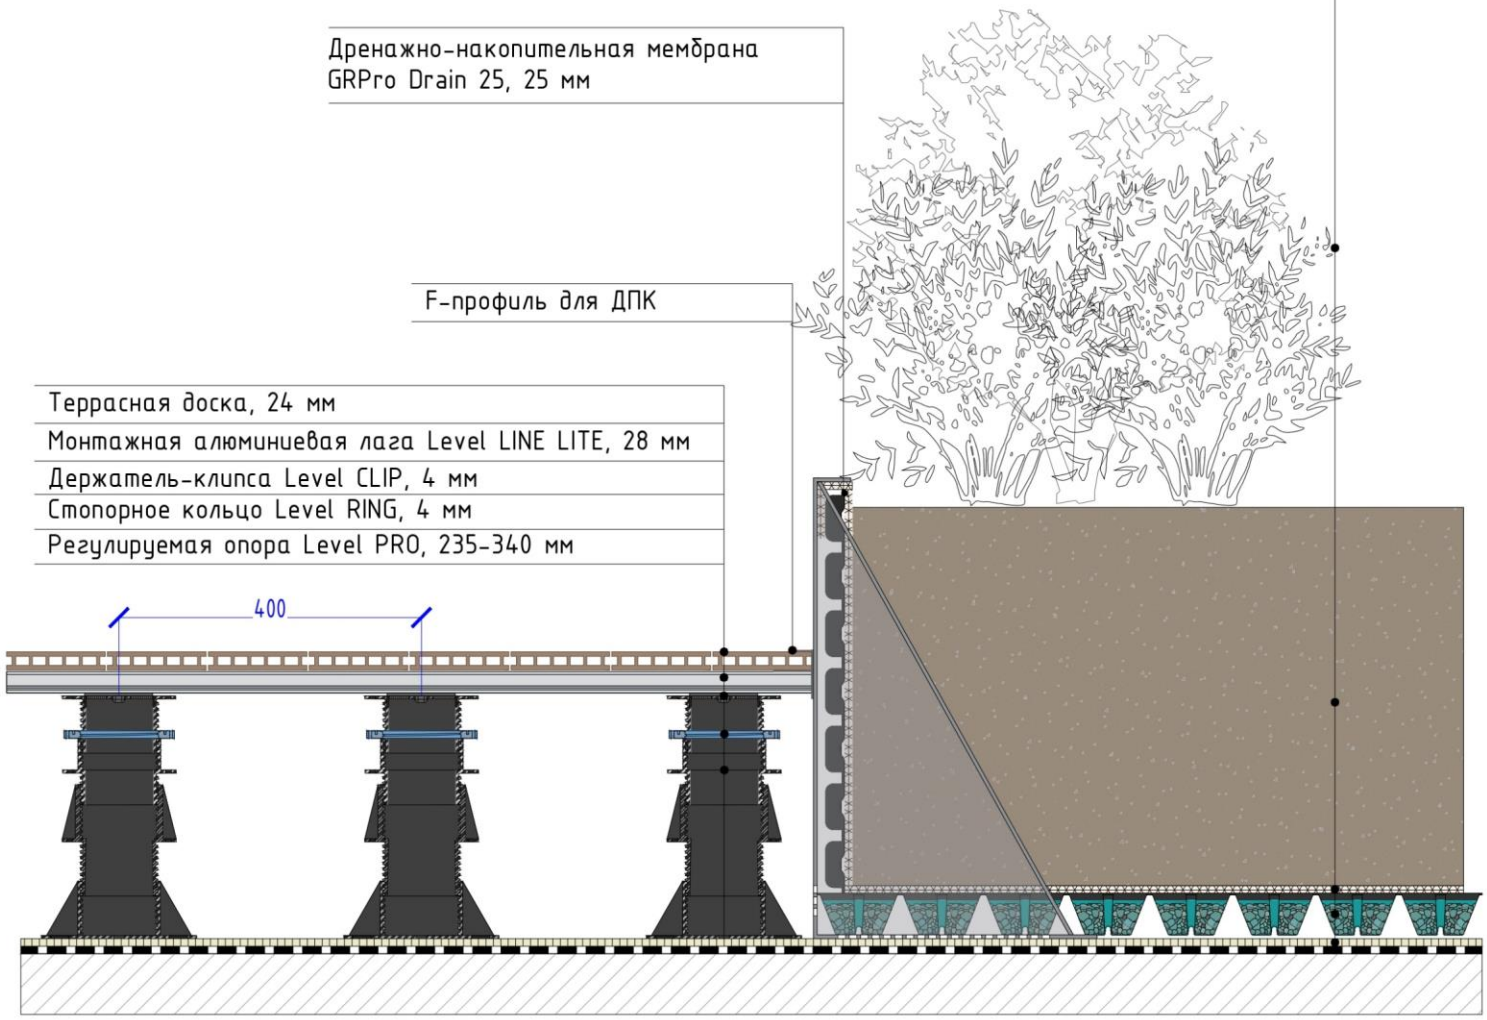


* в зависимости от допустимых нагрузок


LEVEL	Узел: примыкание системы фальшпола Level (финишное покрытие: террасная доска с каркасом из алюминиевой лаги) к интенсивному озеленению (b)	Дата	Масштаб
		17.01.25	1:10

sayan group

Авторские права на данный набор чертежей защищены законодательством. Любое публичное использование без указания авторства запрещено. Публикация в интернет-ресурсах и печатных материалах разрешается только после согласования с автором ООО "ГринТех" (ИНН 7726722778).

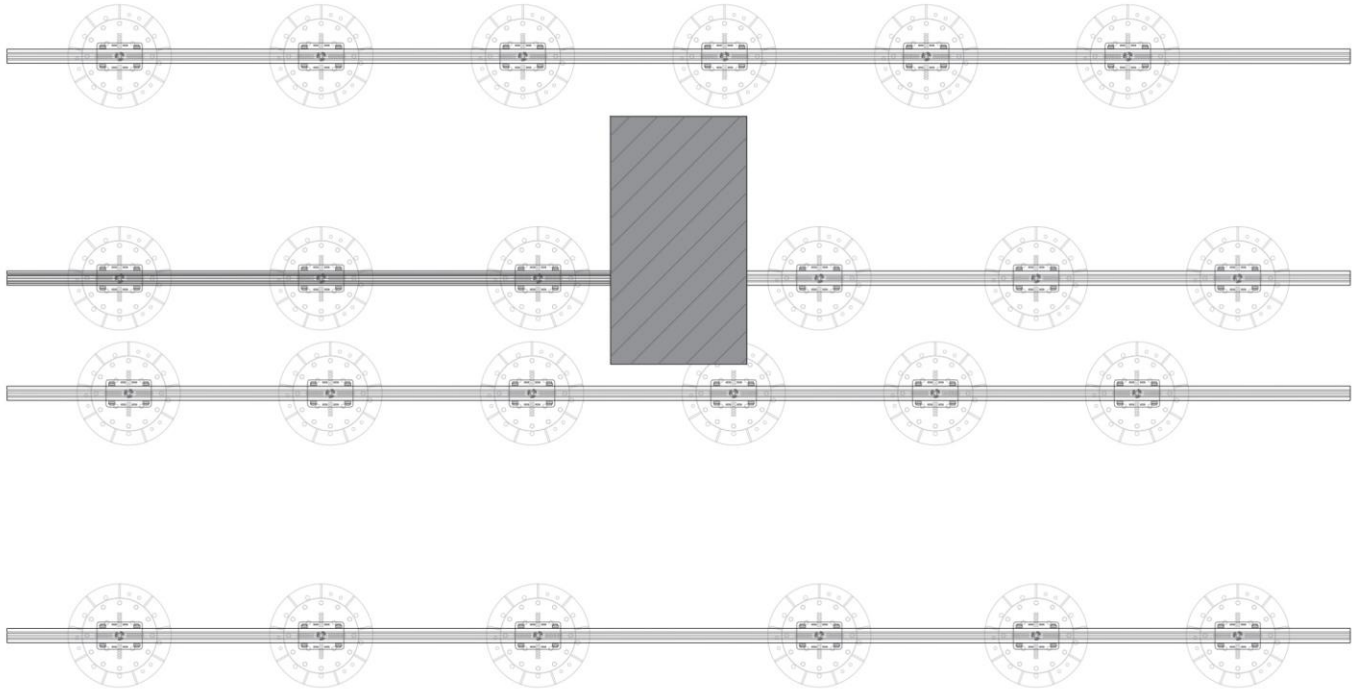


Террасная доска, 24 мм
Монтажная алюминиевая лага Level LINE LITE, 28 мм
Держатель-клипса Level CLIP, 4 мм
Регулируемая опора Level PRO, 50-80 мм

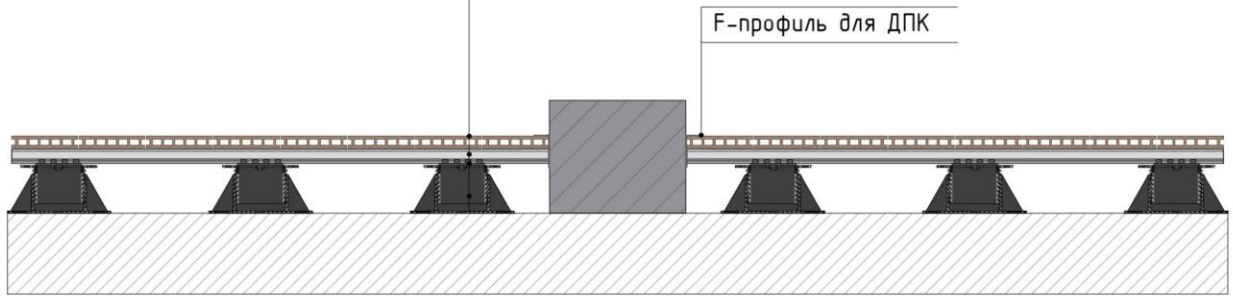


LEVEL	Узел: системы фальшпола Level (финишное покрытие: террасная доска с каркасом из алюминиевой лаги) обход препятствия (а)	Дата	Масштаб
		17.01.25	1:15

sayan group

Авторские права на данный набор чертежей защищены законодательством. Любое публичное использование без указания авторства запрещено. Публикация в интернет-ресурсах и печатных материалах разрешается только после согласования с автором ООО "ГринТех" (ИНН 7726722778).

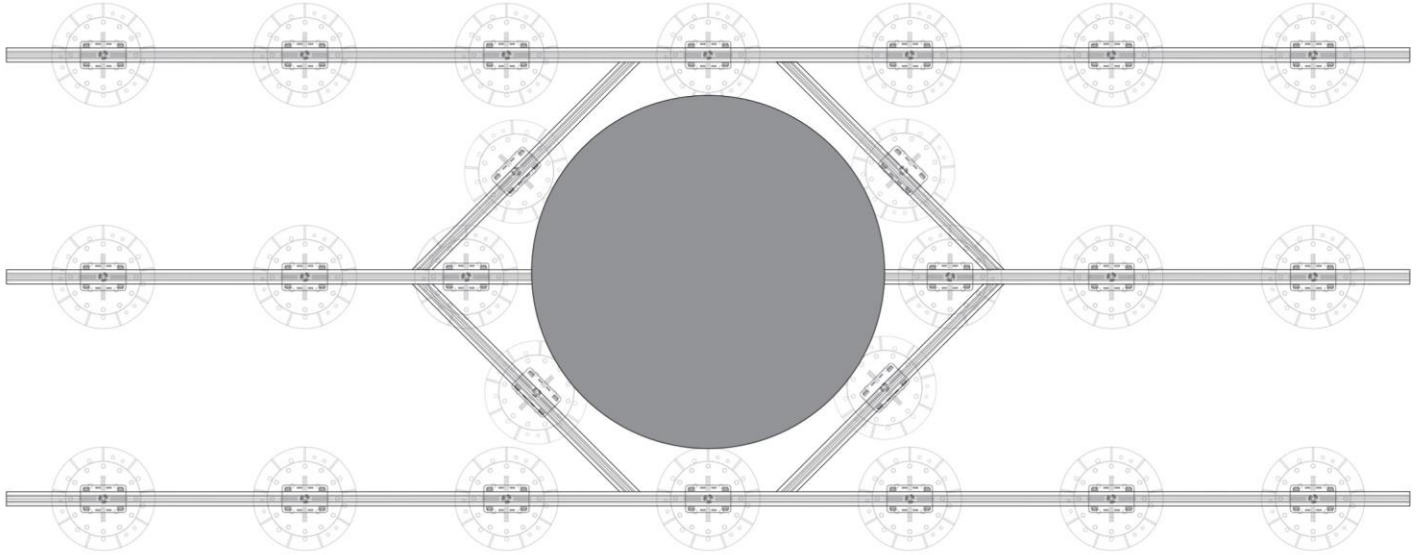

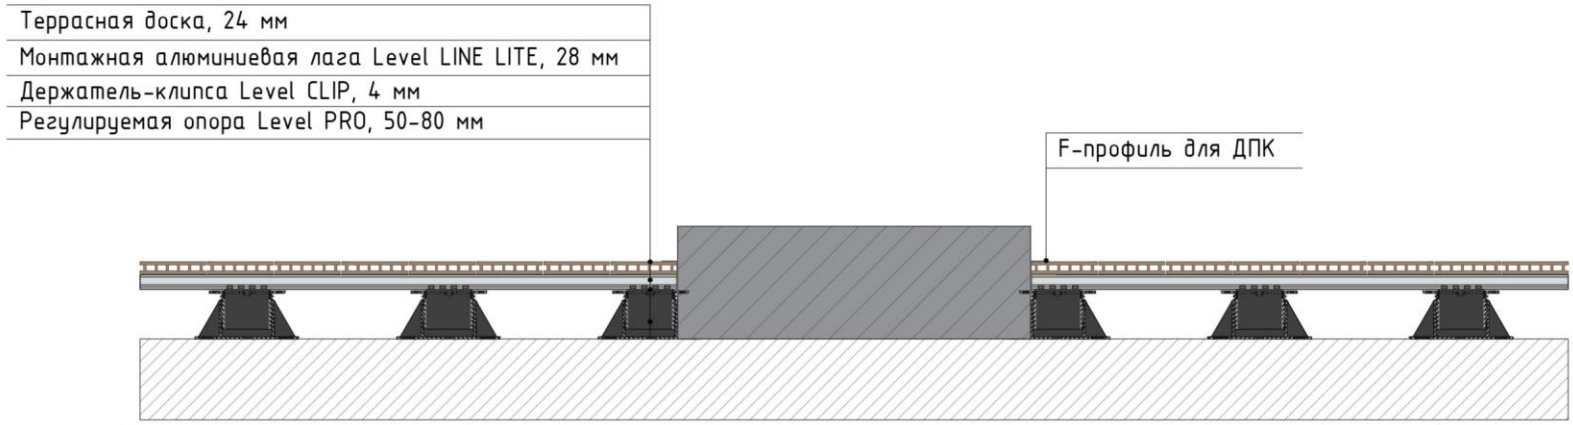


LEVEL	Узел: система фальшпола Level (финишное покрытие: террасная доска с каркасом из алюминиевой лаги) обход препятствия (b)	Дата 17.01.25	Масштаб 1:15

sayan group

Авторские права на данный набор чертежей защищены законодательством. Любое публичное использование без указания авторства запрещено. Публикация в интернет-ресурсах и печатных материалах разрешается только после согласования с автором ООО "ГринТех" (ИНН 7726722778).

Седумный мат GRPro Sedum Mat, 30-40 мм
Фильтрующий мат, GRPro F 100, 1 мм
Система модульного озеленения Level Green, 70 мм
Конструкционная алюминиевая лага Level LINE FRAME 40 мм
Держатель-клипса Level CLIP, 4 мм
Регулируемая опора Level PRO 25-35 мм
Корнезащитная мембрана GRPro RP 0.5
Несущая конструкция


Террасная доска, 24 мм
Конструкционная алюминиевая лага Level LINE FRAME 40 мм
Держатель-клипса Level CLIP, 4 мм
Регулируемая опора Level PRO 35-50 мм

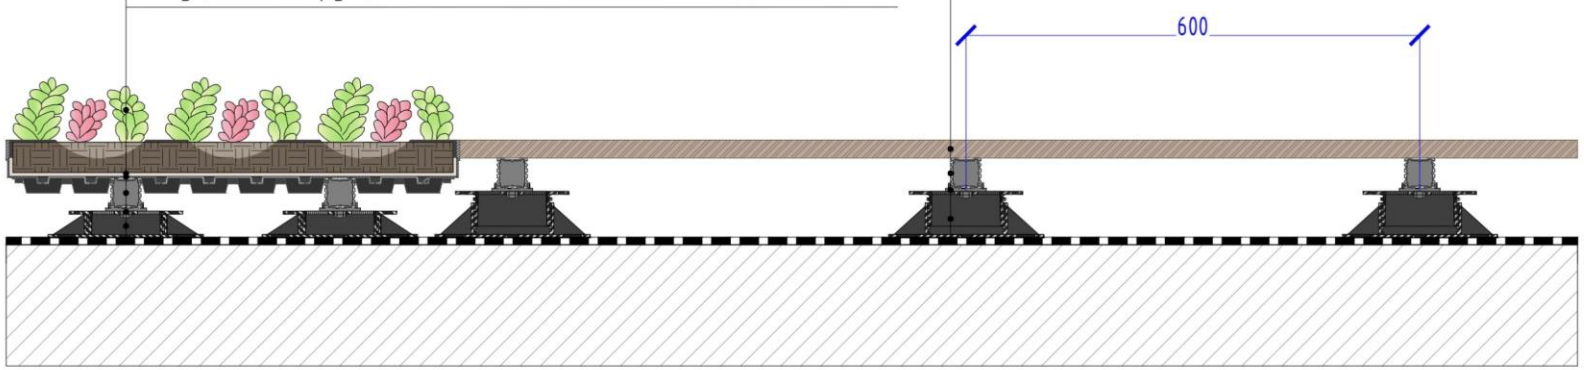

LEVEL	Узел: примыкание модулей экстенсивного озеленения Level Green к системе фальшпола Level (финишное покрытие: террасная доска с каркасом из алюминиевой лаги)	Дата	Масштаб
		17.01.25	1:10

sayan group

Авторские права на данный набор чертежей защищены законодательством. Любое публичное использование без указания авторства запрещено. Публикация в интернет-ресурсах и печатных материалах разрешается только после согласования с автором ООО "ГринТех" (ИНН 7726722778).

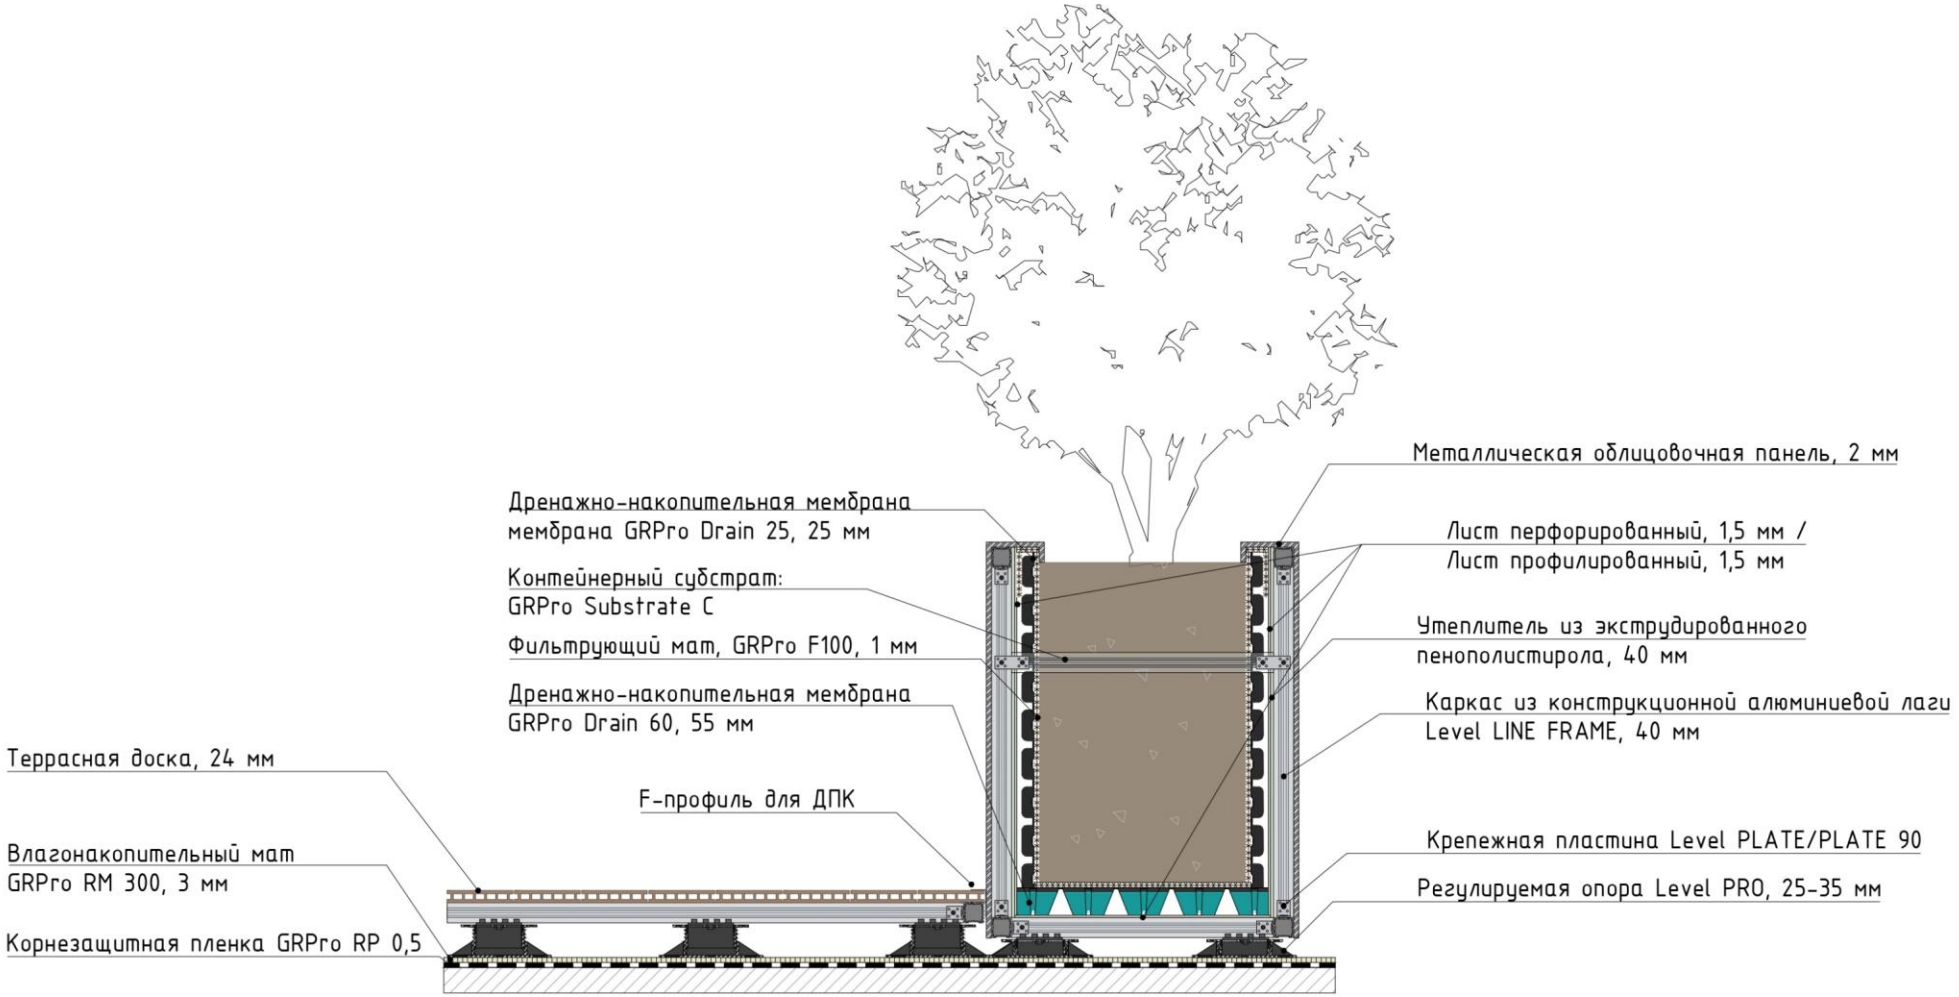


LEVEL	Узел: примыкание системы фальшпола Level (финишное покрытие: террасная доска с каркасом из алюминиевой лаги) к системе Green Cube (финишное покрытие: металлические панели)	Дата	Масштаб
		17.01.25	1:15

sayan group

Шифр LevDeck+GrC3.5

2.33


Авторские права на данный набор чертежей защищены законодательством. Любое публичное использование без указания авторства запрещено. Публикация в интернет-ресурсах и печатных материалах разрешается только после согласования с автором ООО "ГринТех" (ИНН 7726722778).

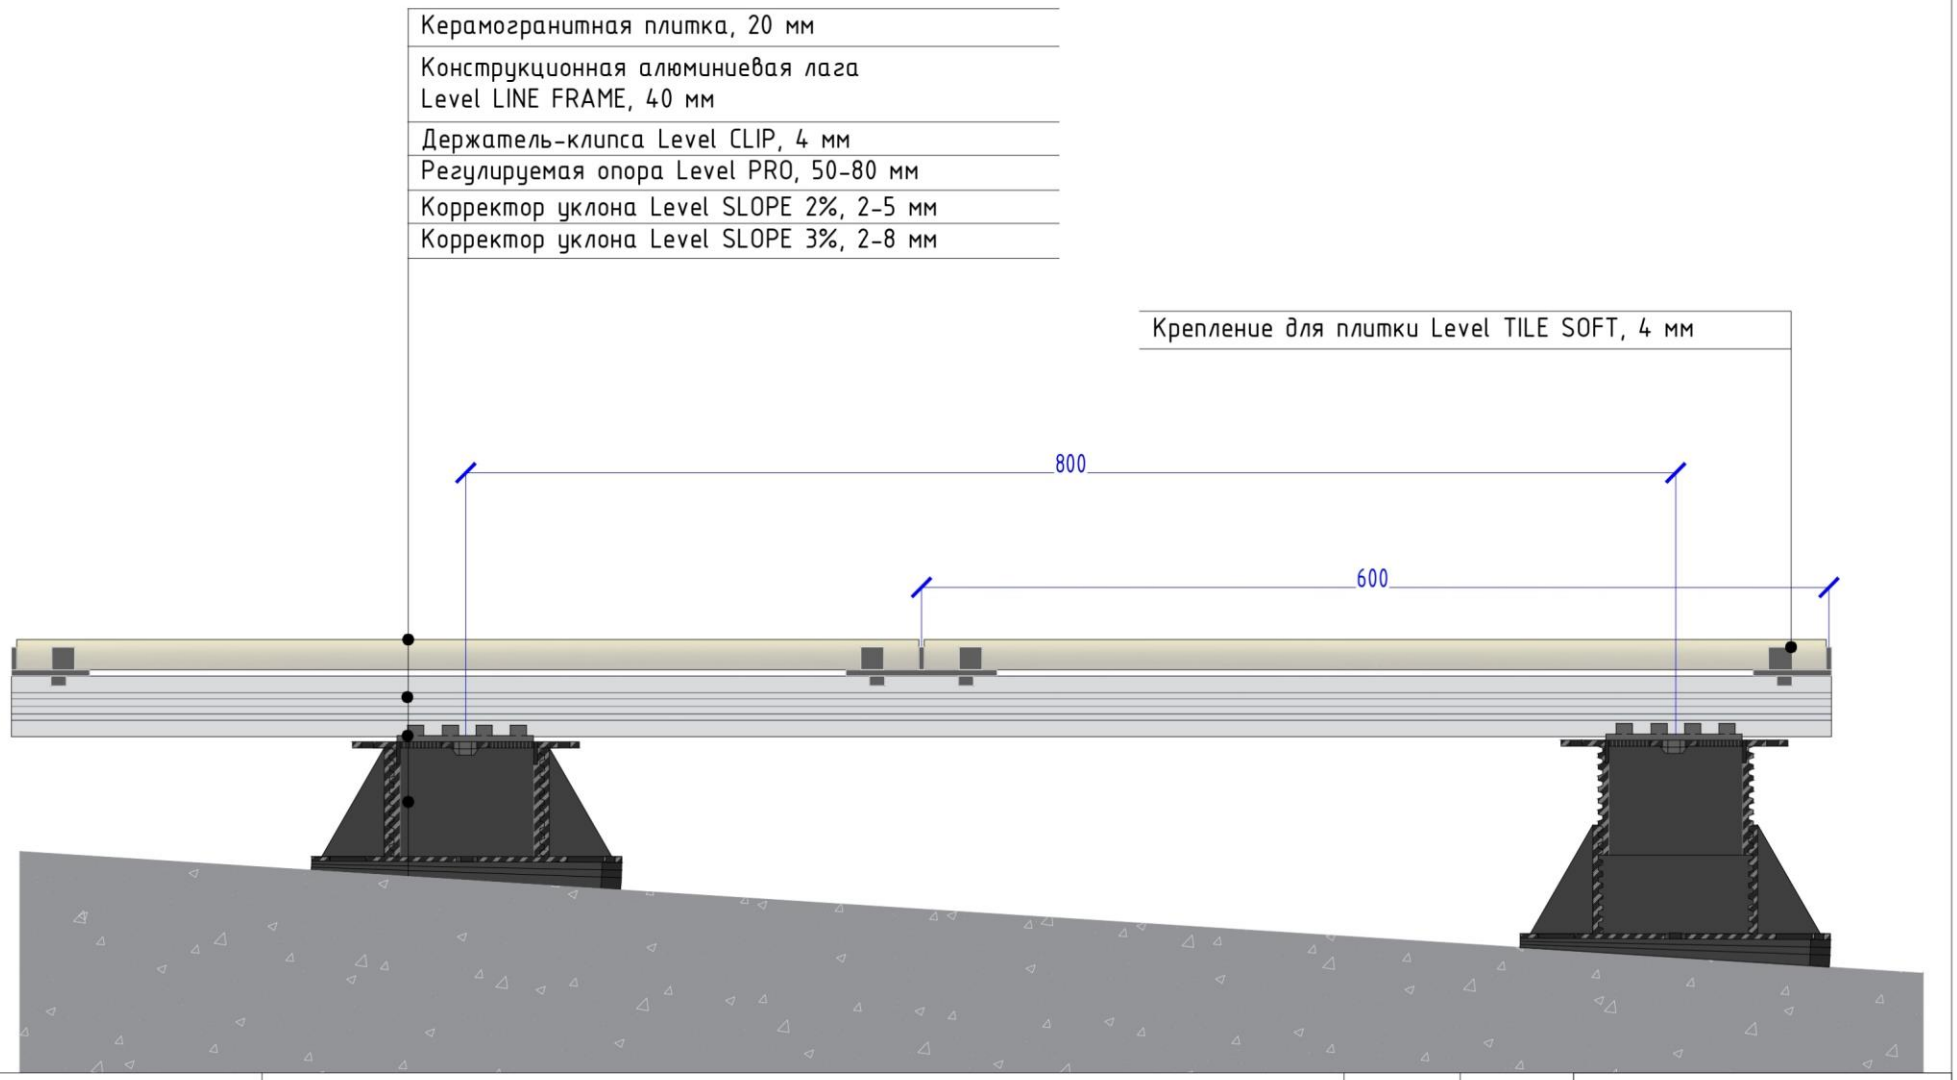

LEVEL	Корректировка угла наклона поверхности за счет корректоров уклона Level SLOPE для системы фальшпола Level (финишное покрытие: керамогранитная плитка 600x600 мм с каркасом из алюминиевой лаги)	Дата	Масштаб
		17.01.25	1:5

Шифр LevCerL_Slope


Авторские права на данный набор чертежей защищены законодательством. Любое публичное использование без указания авторства запрещено. Публикация в интернет-ресурсах и печатных материалах разрешается только после согласования с автором ООО "ГринТех" (ИНН 7726722778).

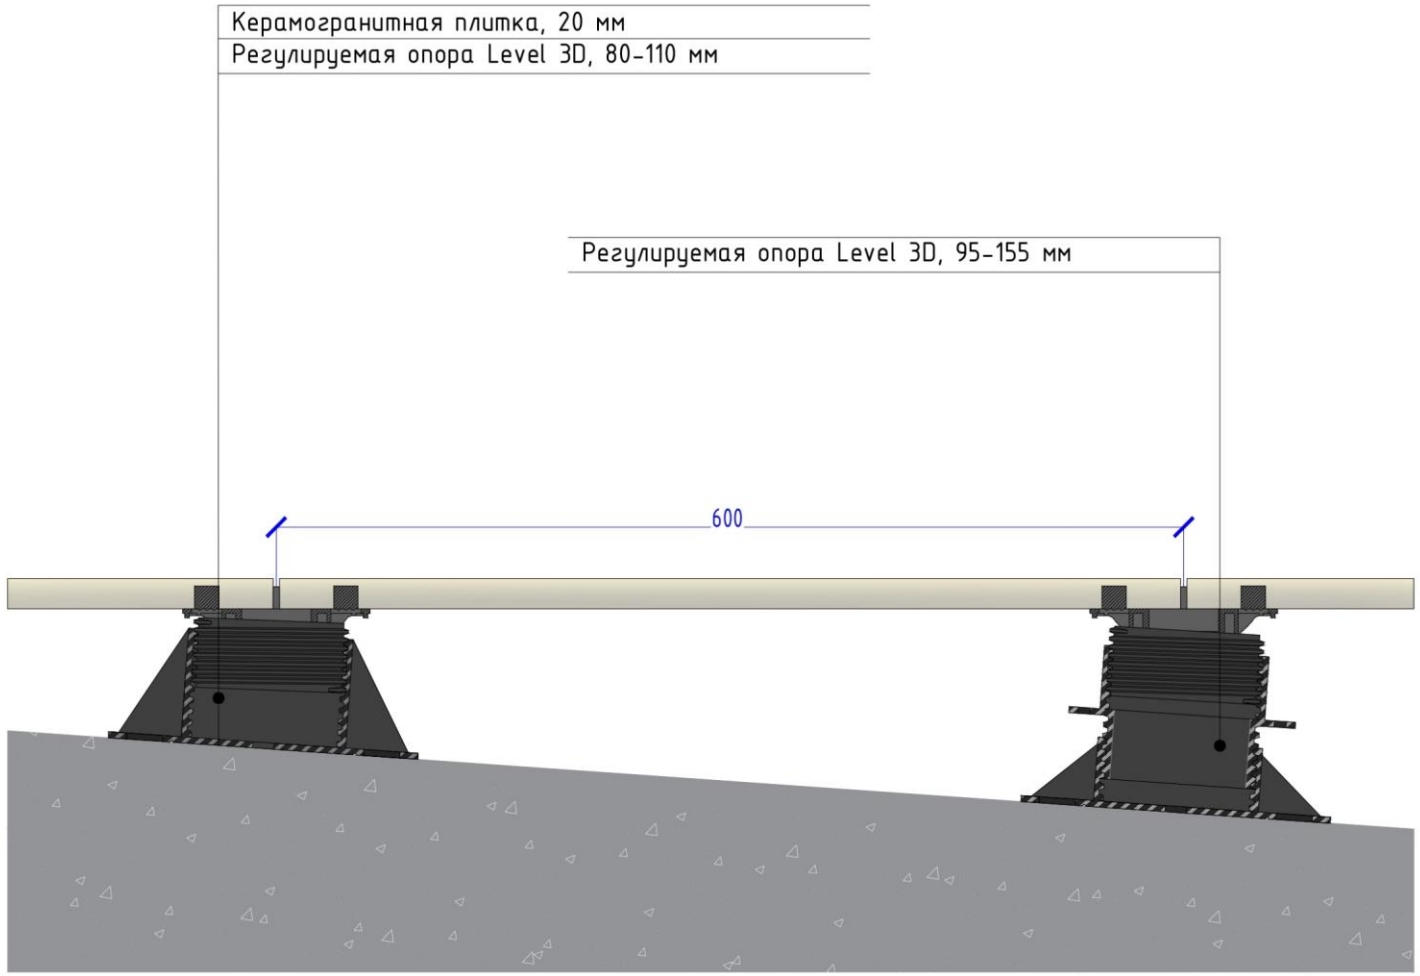

LEVEL	Автокорректировка угла наклона регулируемых опор Level 3D для системы фальшпола Level (финишное покрытие: керамогранитная плитка 600x600 мм)	Дата	Масштаб
		17.01.25	1:5

sayan group

Авторские права на данный набор чертежей защищены законодательством. Любое публичное использование без указания авторства запрещено. Публикация в интернет-ресурсах и печатных материалах разрешается только после согласования с автором ООО "ГринТех" (ИНН 7726722778).

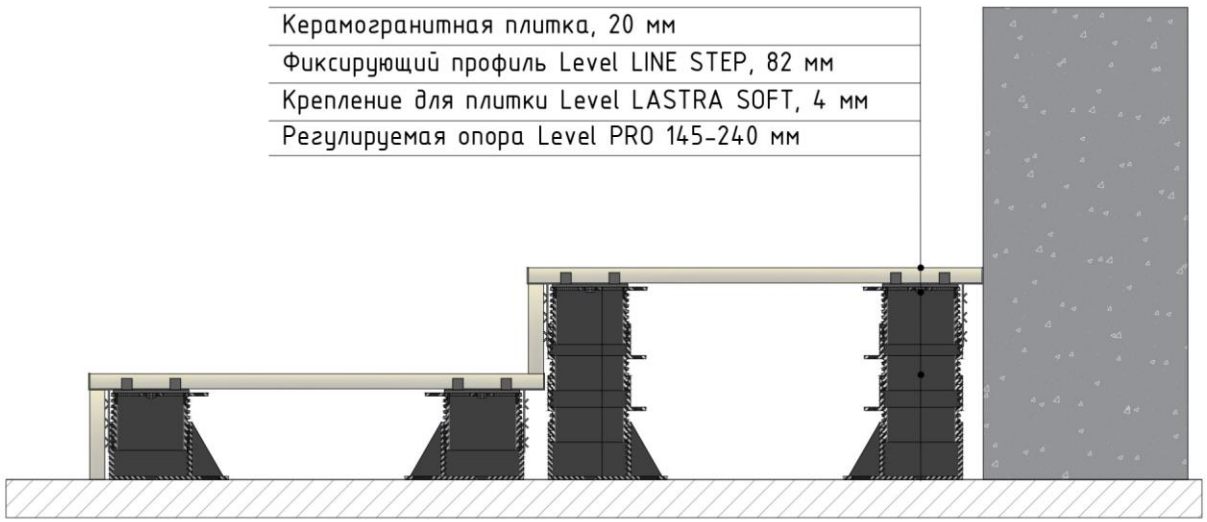


*Подступенки крепятся с использованием плиточного клея

LEVEL	Узел: установка ступеней на систему фальшпола Level (финишное покрытие: керамогранитная плитка 600x600 мм) с использованием фиксирующего профиля Level LINE STEP	Дата: 17.01.25	Масштаб: 1:10

sayan group

Авторские права на данный набор чертежей защищены законодательством. Любое публичное использование без указания авторства запрещено. Публикация в интернет-ресурсах и печатных материалах разрешается только после согласования с автором ООО "ГринТех" (ИНН 7726722778).

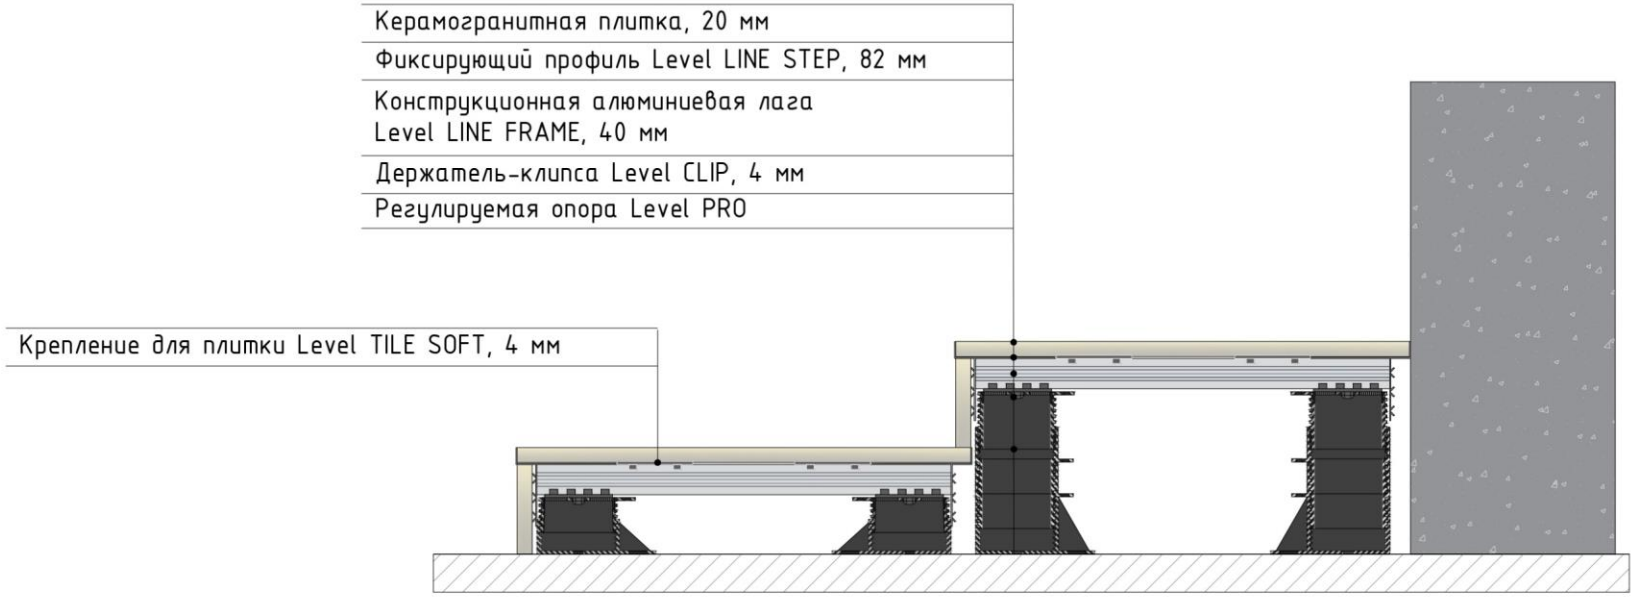


*Подступенки крепятся с использованием плиточного клея

LEVEL	Узел: установка ступеней на систему фальшпола Level (финишное покрытие: керамогранитная плитка 600x600 мм с каркасом из алюминиевой лаги) с использованием фиксирующего профиля Level LINE STEP	Дата	Масштаб
		17.01.25	1:10

sayan group

Авторские права на данный набор чертежей защищены законодательством. Любое публичное использование без указания авторства запрещено. Публикация в интернет-ресурсах и печатных материалах разрешается только после согласования с автором ООО "ГринТех" (ИНН 7726722778).

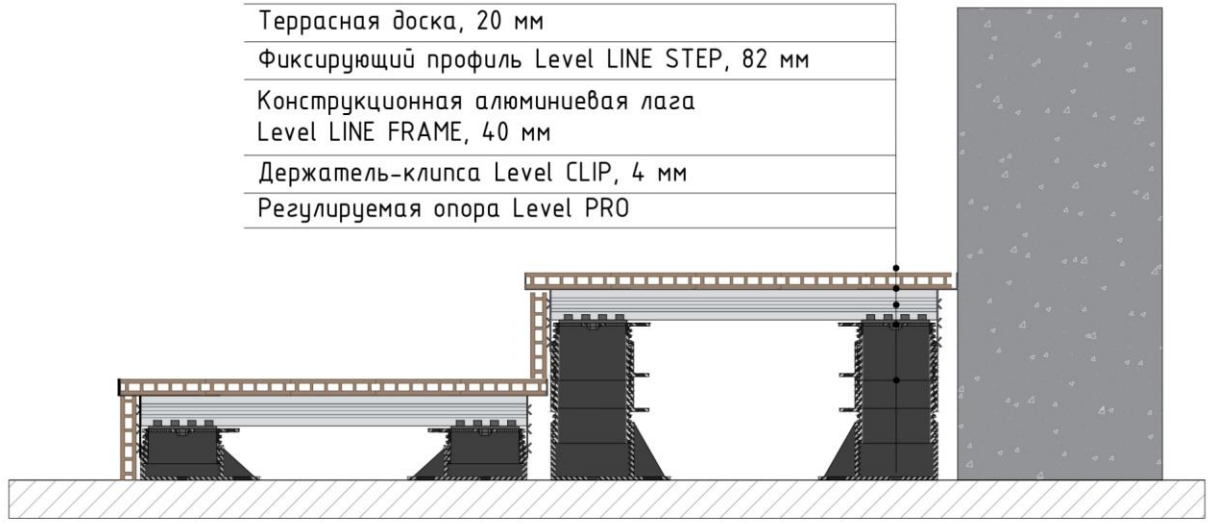

*Подступенки крепятся с использованием плиточного клея

LEVEL	Узел: установка ступеней на систему фальшпола Level (финишное покрытие: керамогранитная плита 600х600 мм) с использованием фиксирующего профиля Level LINE STEP	Дата	Масштаб
		17.01.25	1:10

sayan group

Авторские права на данный набор чертежей защищены законодательством. Любое публичное использование без указания авторства запрещено. Публикация в интернет-ресурсах и печатных материалах разрешается только после согласования с автором ООО "ГринТех" (ИНН 7726722778).



level

Система регулируемых опор
для создания фальшполов и террас

+7 (495) 136 60 50 | sales@sayangroup.ru | sayangroup.ru

ООО «ГРИН ТЕХ», ИНН 7726722778
Адрес: 27018 г. Москва, ул. Складочная д.3, стр.5, офис 204